



Consorzio 5 Toscana Costa

C.F. 01779220498 — www.cb toscana costa.it

AREA MANUTENZIONE

COMUNE DI CASTELNUOVO DI V.D.C. (Provincia di Pisa) MANUTENZIONE DEI FOSSI A VALLE DELL'ABITATO DI CASTELNUOVO DI VAL DI CECINA

CODICE PERIZIA 2020_A_65

CIG.

PROGETTISTI :

Per. Agr. Michele Sicurani

Geom. Matteo Capelli

IMPORTO PERIZIA: € 17.000,00

Data:

MARZO 2020

R.U.P. : Dott. Ing. Valentina Caponi

ELABORATO
SEZIONI
INTERVENTO 2

TAVOLA
5

SCALA
1:100

Consorzio Associato:




Via degli Speciali n. 17 loc. Venturina Terme 57021 CAMPICLIA M.ma (LI)
Telefono: +39 0565 85761 - Fax: +39 0565 857690
cb5@pec.cb toscana costa.it ● protocollo@cb toscana costa.it

FOSSI DI CASTELNUOVO

SEZIONE A-A

scala 1:100

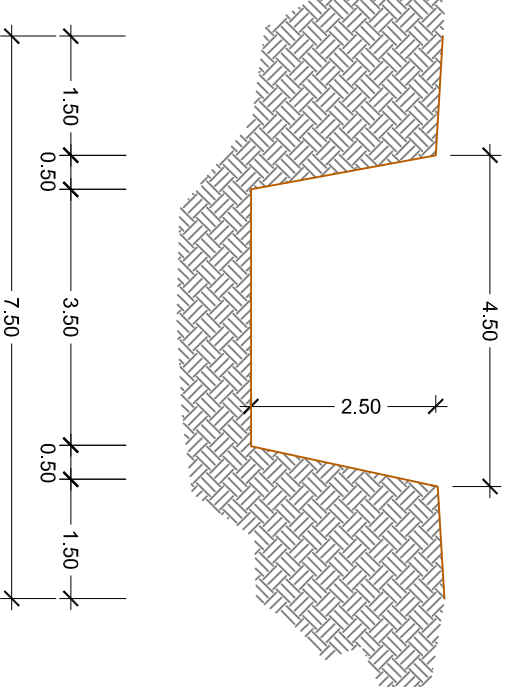

FOSSI DI CASTELNUOVO

SEZIONE B-B

scala 1:100

