


#### LEGENDA

- Sezioni
- Immissione
- Rivestimento in pietra
- Livello portata duecentennale
- Inerbimento argini
- Tratto realizzato con altro intervento

PLANIMETRIA  
Scala 1:1.000

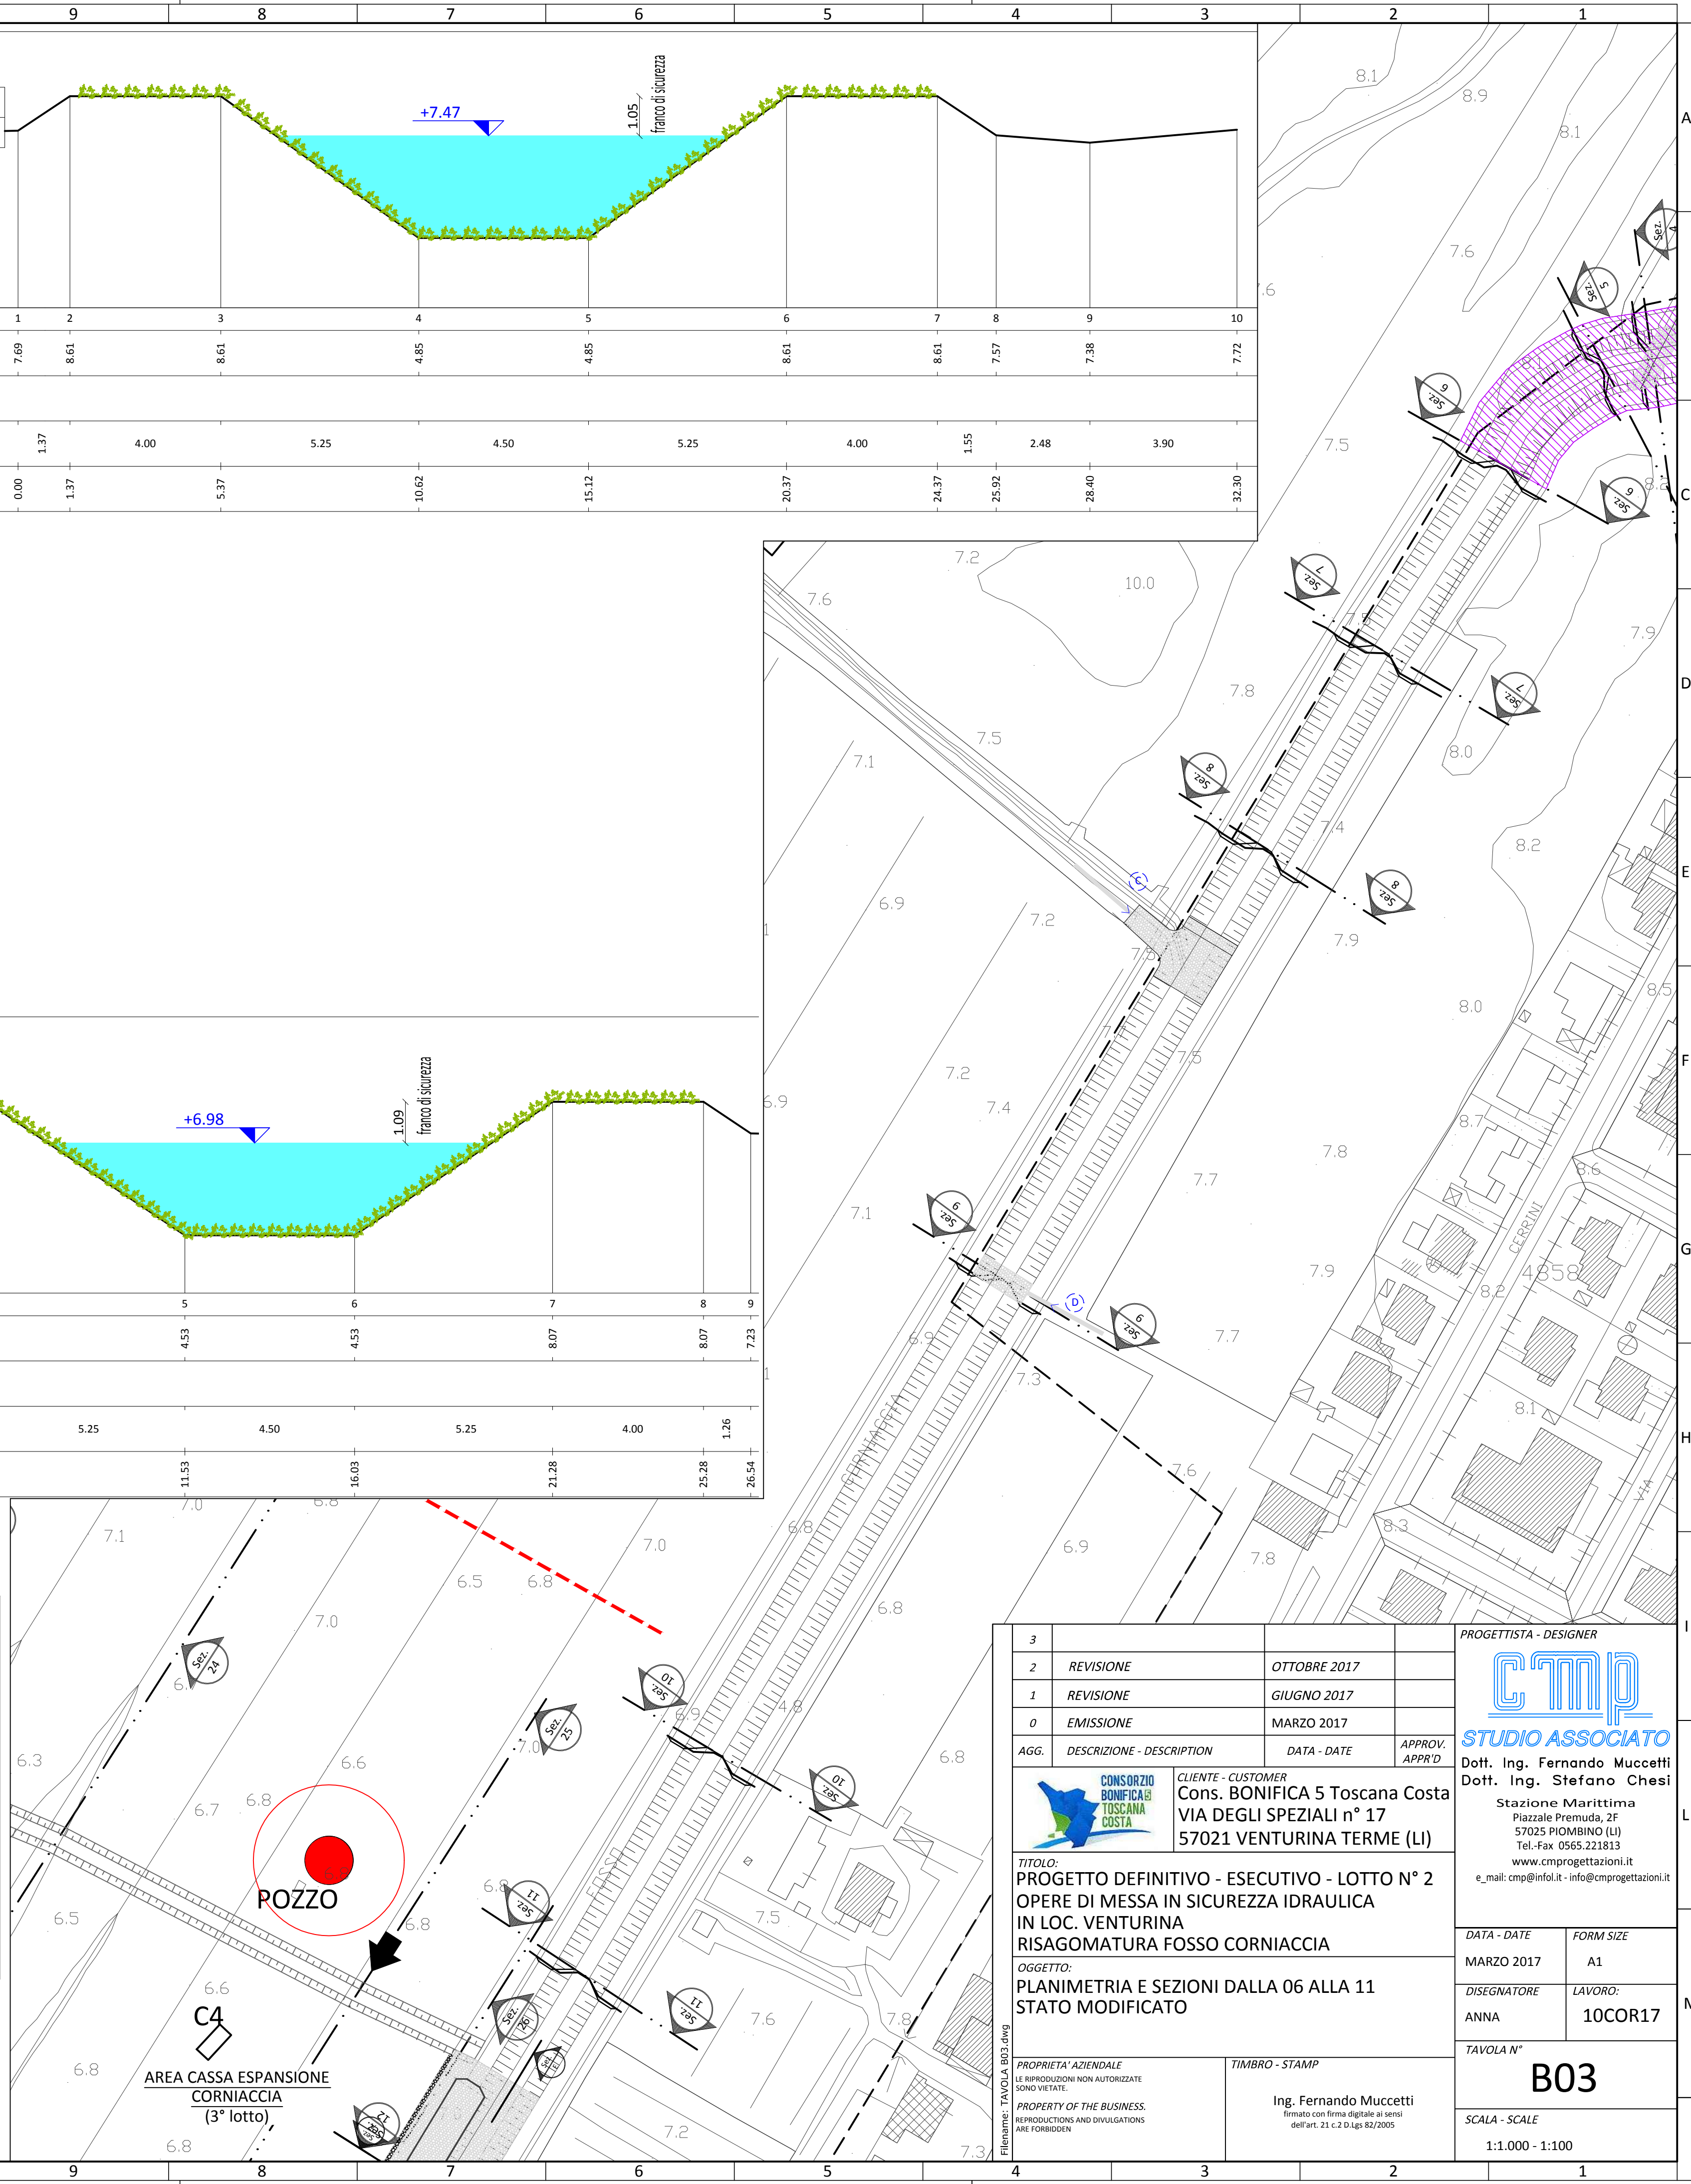

3	REVISIONE	OTTOBRE 2017	
2	REVISIONE	GIUGNO 2017	
1	REVISIONE	MARZO 2017	
0	EMMISSIONE		
AGG.	DESCRIZIONE - DESCRIPTION	DATA - DATE	APPROV. APPROV'D
	CONSORZIO BONIFICAZIONE TOSCANA COSTA		
	CLIENTE - CUSTOMER		
	Cons. BONIFICA 5 Toscana Costa VIA DEGLI SPEZIALI n° 17 57021 VENTURINA TERME (LI)		
TITOLO: PROGETTO DEFINITIVO - ESECUTIVO - LOTTO N° 2 OPERE DI MESSA IN SICUREZZA IDRAULICA IN LOC. VENTURINA RISAGOMATURA FOSSO CORNICACCIA			
OGGETTO: PLANIMETRIA E SEZIONI DALLA 06 ALLA 11 STATO MODIFICATO			
PROPRIETA' AZIENDALE E RIPRODUZIONI NON AUTORIZZATE SONO VIETATE.		TIMBRO - STAMP	
PROPERTY OF THE BUSINESS. REPRODUCTIONS AND DIVULGATIONS ARE FORBIDDEN.		Ing. Fernando Muccetti definito con firma digitale ai sensi dell'art. 21 c.2 D.Lgs 82/2005	
PROGETTISTA - DESIGNER		FORM SIZE	
Cmp STUDIO ASSOCIATO		A1	
Dott. Ing. Fernando Muccetti Dott. Ing. Stefano Chesi		DATA - DATE	
Stazione Marittima Piazzale Premuda, 2F 57025 POMBINO (LI) Tel.-fax 0565.221813 www.cmpprogettazioni.it e_mail: cmp@info.li - info@cmpprogettazioni.it		MARZO 2017	
DISEGNATORE		LAVORO:	
ANNA		10COR17	
TAVOLA N°		B03	
SCALA - SCALE		1:1.000 - 1:100	