


LEGENDA

- Fosso esistente
- Fosso di progetto
- Scavi
- Riporti
- Scotico
- Sezioni
- Immissione
- Rivestimento in pietra in pianta
- Rivestimento in pietra in sezione

PLANIMETRIA
Scala 1:1.000

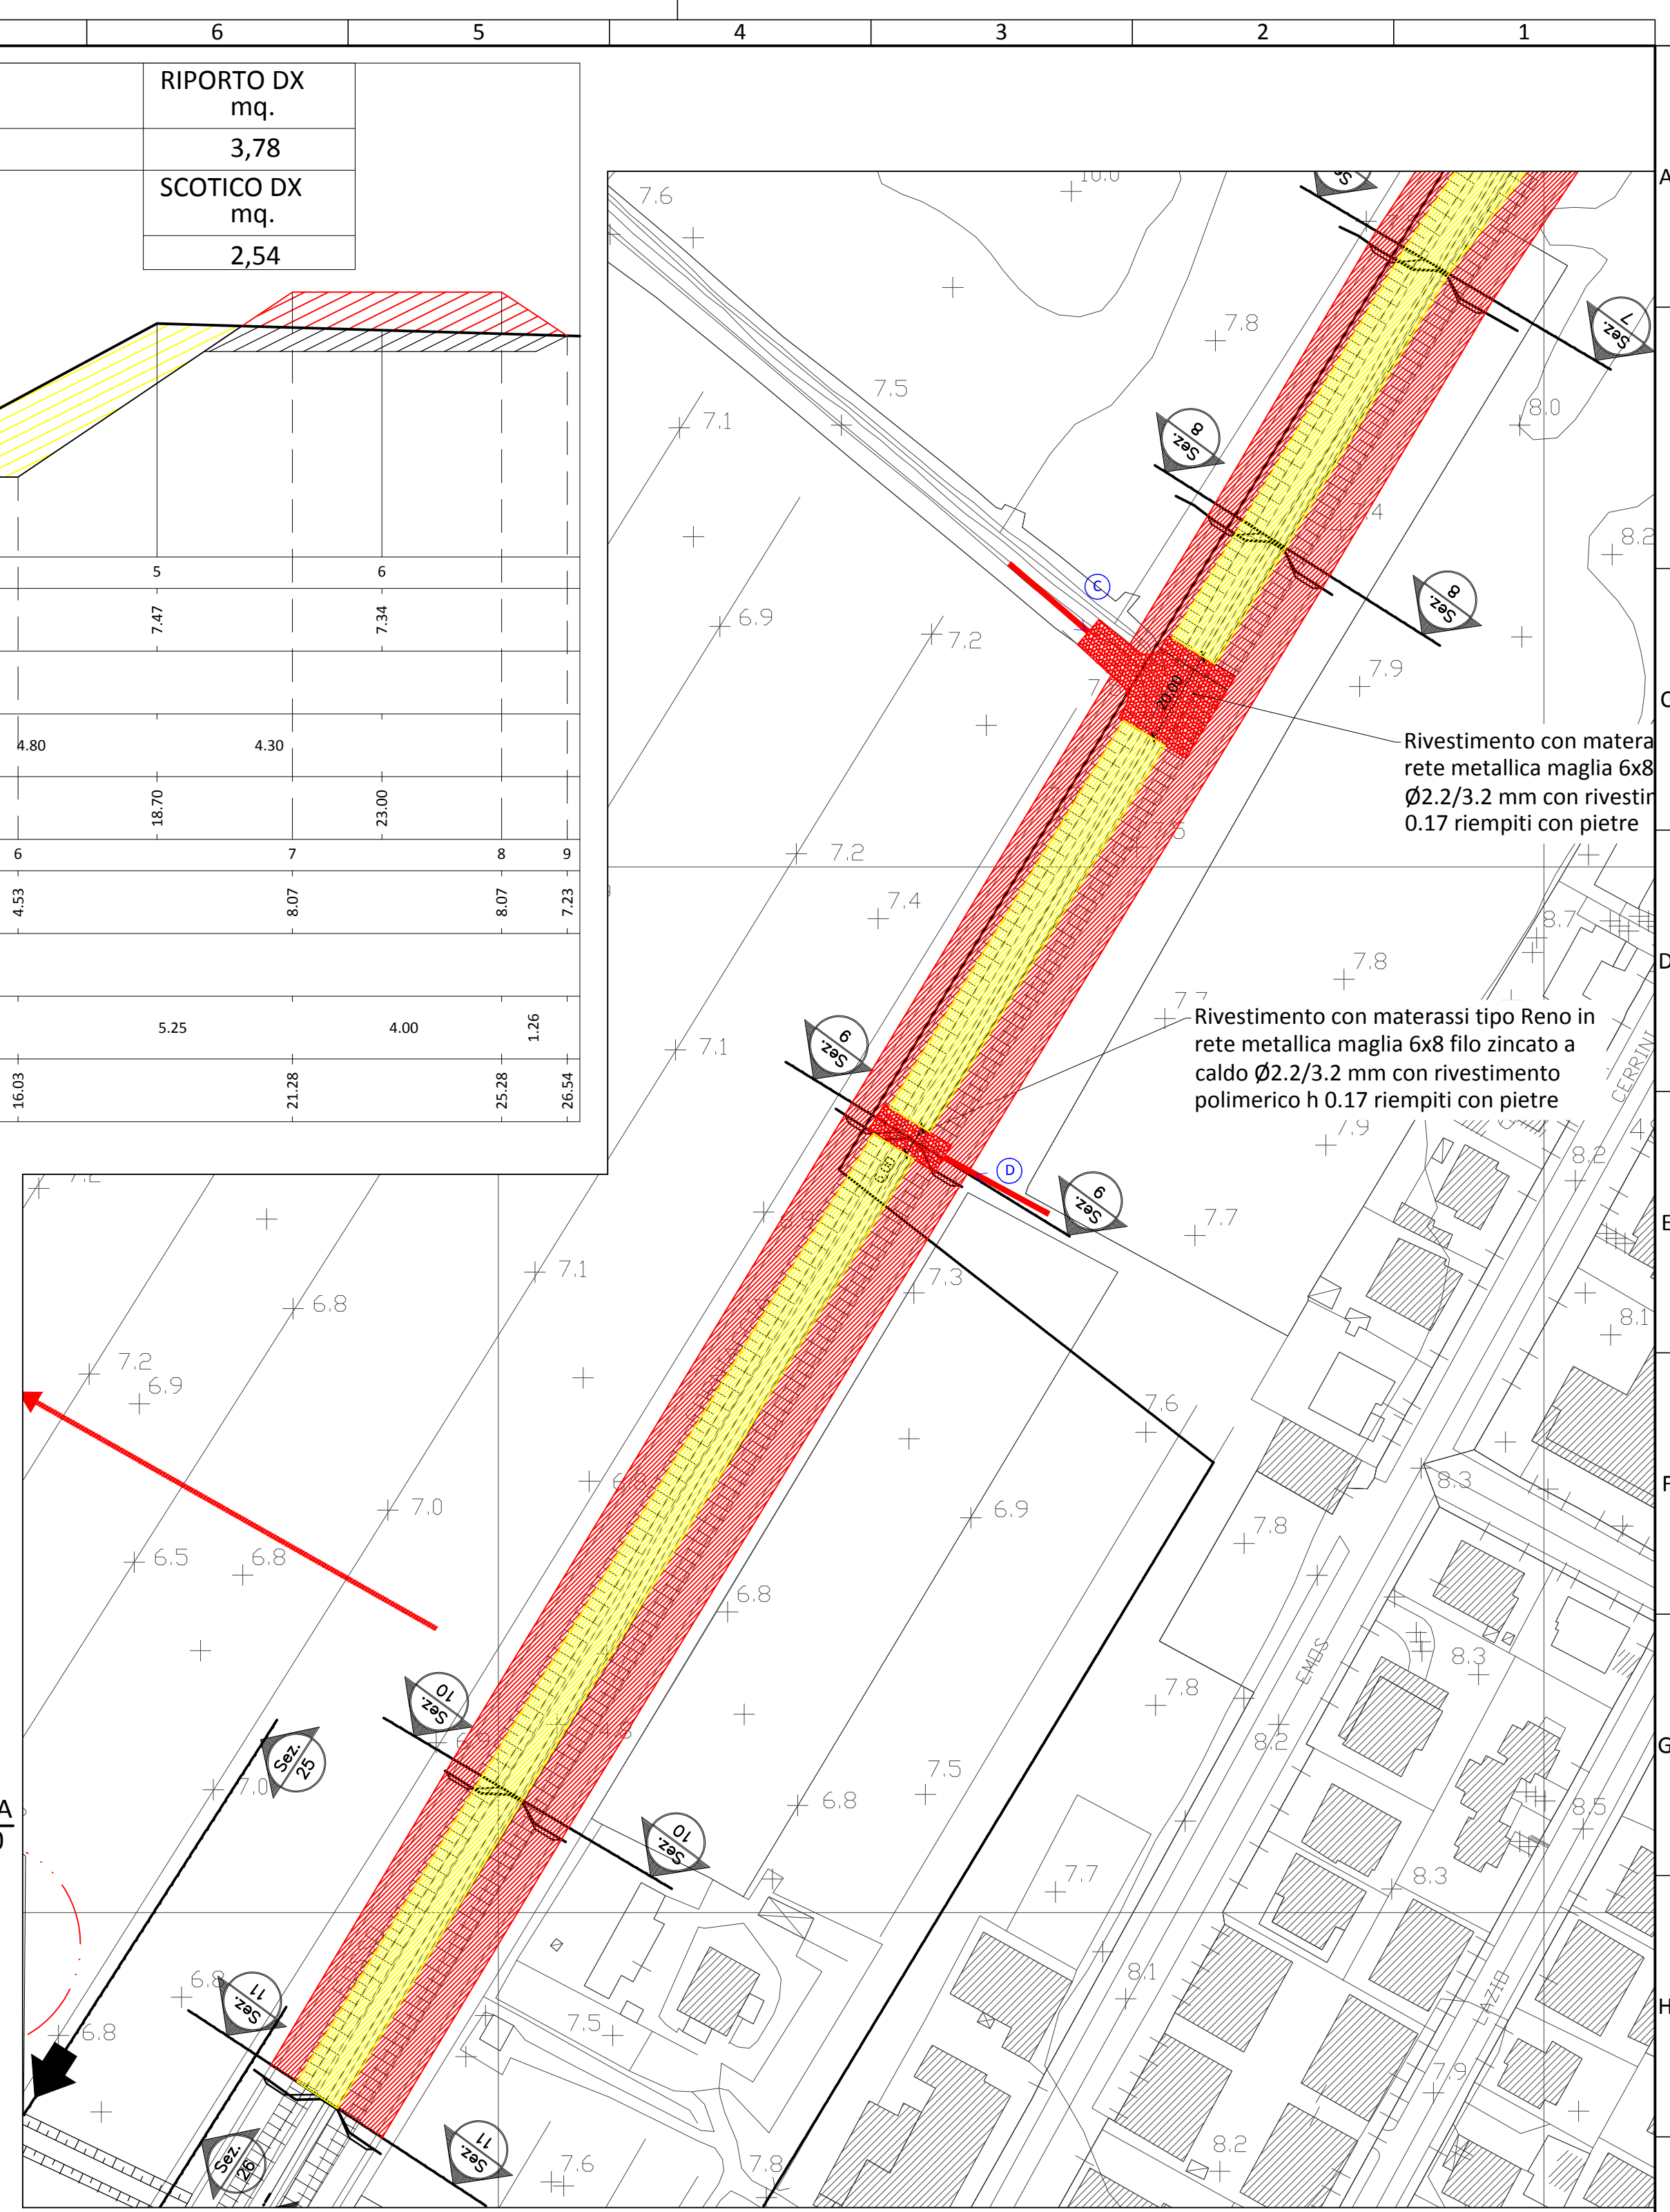

3	REVISIONE	OTTOBRE 2017	
1	REVISIONE	GIUGNO 2017	
0	EMMISSIONE	MARZO 2017	
AGG.	DESCRIZIONE - DESCRIPTION	DATA - DATE	APPROV. APPROV.

PROGETTISTA - DESIGNER
CMP
STUDIO ASSOCIATO
Dott. Ing. Fernando Muccetti
Dott. Ing. Stefano Chesi

CONSORZIO BONIFICA TOSCANA COSTA
Cons. BONIFICA 5 Toscana Costa
VIA DEGLI SPEZIALI n° 17
57021 VENTURINA TERME (LI)

CLIENTE - CUSTOMER
Stazione Marittima
Piazzale Premuda, 2F
57025 POMBINO (LI)
Tel.-fax 0565.221813
www.cmp progettazioni.it
e_mail: cmp@info.li - info@cmp progettazioni.it

TITOLO:
PROGETTO DEFINITIVO - ESECUTIVO - LOTTO N° 2
OPERE DI MESSA IN SICUREZZA IDRAULICA
IN LOC. VENTURINA
RISAGOMATURA FOSSO CORNICACCIA

OGGETTO:
PLANIMETRIA E SEZIONI DALLA 09 ALLA 11
STATO SOVRAPPONTO

DATA - DATE	FORM SIZE
MARZO 2017	A1
DISEGNATORE	LAVORO:
ANNA	10COR17

TAVOLA N°
B04-B

SCALA - SCALE
1:1.000 - 1:100

PROPRIETA' AZIENDALE
LE RIPRODUZIONI NON AUTORIZZATE
SONO VIETATE.
PROPERTY OF THE BUSINESS.
REPRODUCTIONS AND DIVERGATIONS
ARE FORBIDDEN.

TIMBRO - STAMP
Ing. Fernando Muccetti
Timbro con firma digitale ai sensi
dell'art. 21 c 2 D.Lgs 98/2005