


PLANIMETRIA
Scala 1:1.000

SEZIONE 18
Scala 1:500/100

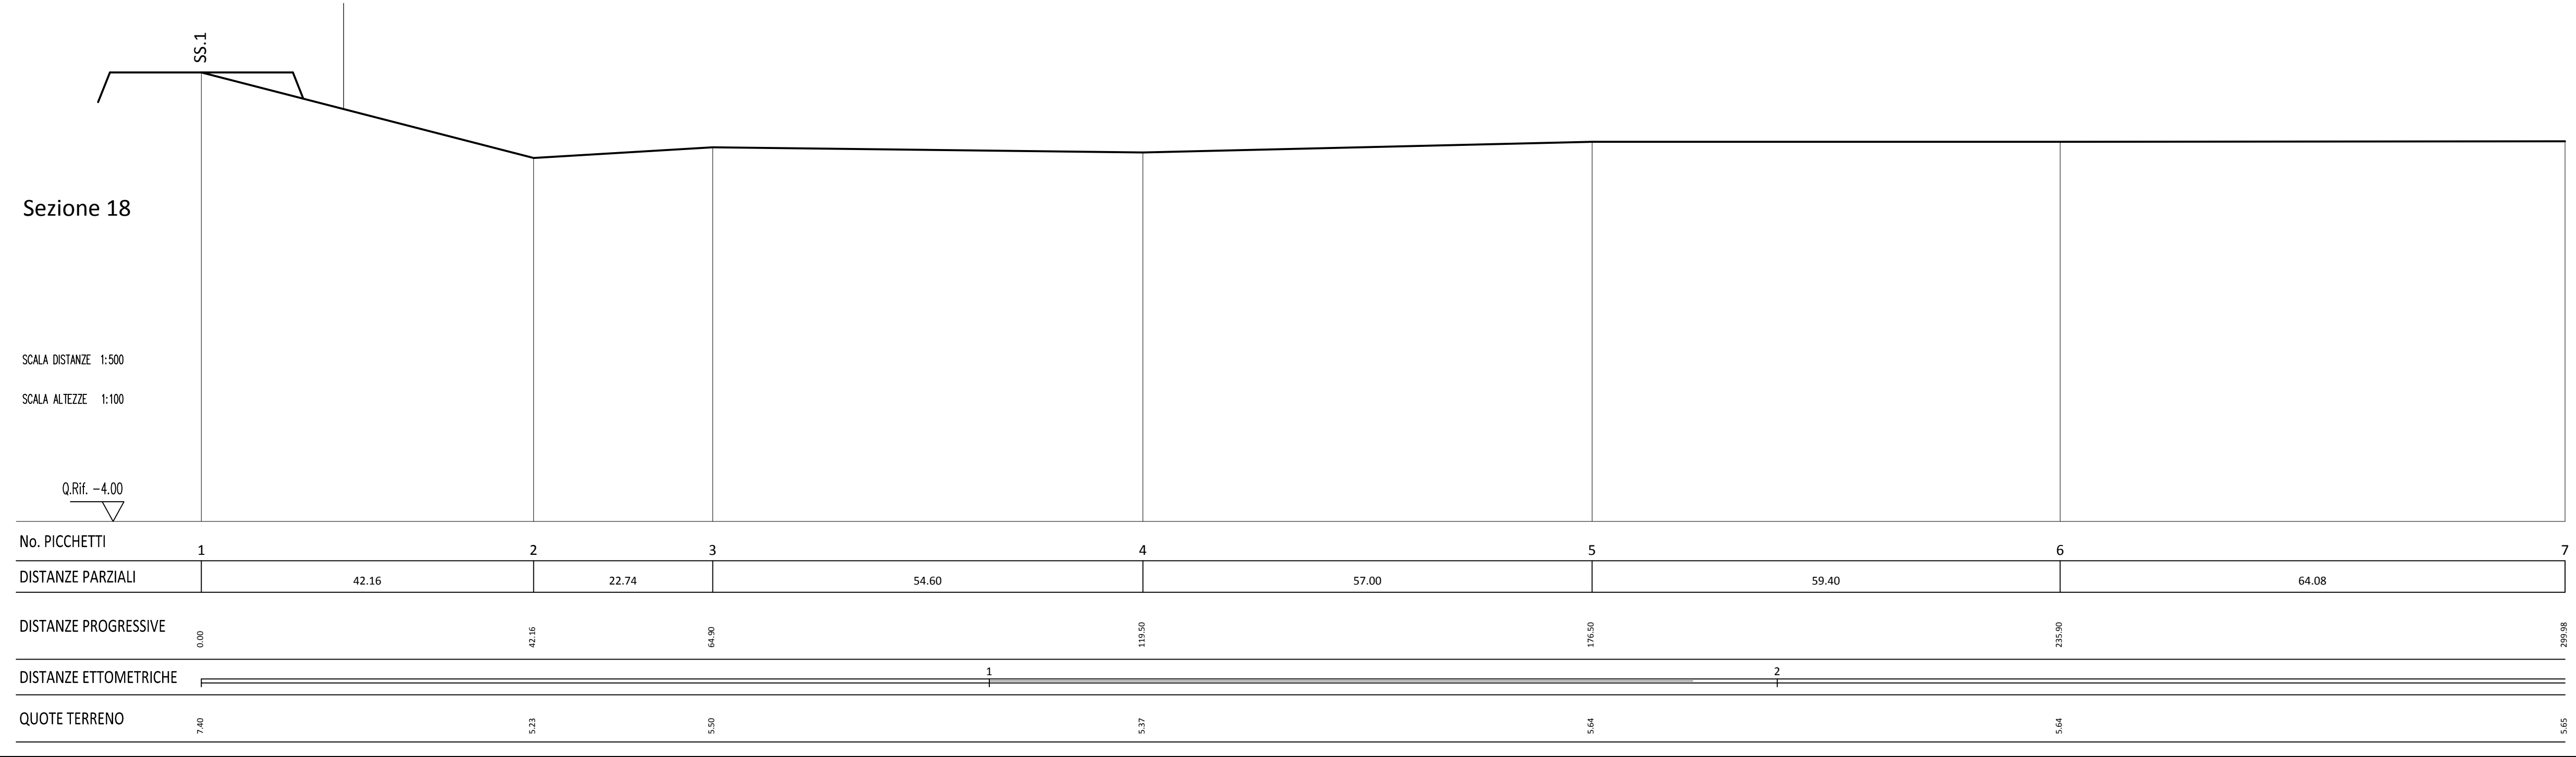

Sezione 18

SCALA DISTANZE 1:500
SCALA ALTEZZE 1:100

Q. Rif. -4.00

3	REVISIONE	OTTOBRE 2017		
2	REVISIONE	GIUGNO 2017		
1	EMMISSIONE	FEBBRAIO 2017		
AGG.	DESCRIZIONE - DESCRIPTION	DATA - DATE	APPROV. APPROV'D	
		CLIENTE - CUSTOMER Cons. BONIFICA 5 Toscana Costa VIA DEGLI SPEZIALI n° 17 57021 VENTURINA TERME (LI)		PROGETTISTA - DESIGNER Dott. Ing. Fernando Muccetti Dott. Ing. Stefano Chesi Stazione Marittima Piazzale Premuda, 2F 57025 POMBINO (LI) Tel.-Fax 0565.221813 www.cmpprogettazioni.it e_mail: cmp@infol.it - info@cmpprogettazioni.it
TITOLO: PROGETTO DEFINITIVO - ESECUTIVO - LOTTO N° 3 OPERE DI MESSA IN SICUREZZA IDRAULICA IN LOC. VENTURINA VASCA DI LAMINAZIONE				
OGGETTO: PLANIMETRIA GENERALE E SEZIONE 18 STATO ESISTENTE				DATA - DATE FEBBRAIO 2017
PROPRIETA' AZIENDALE LE RIPRODUZIONI NON AUTORIZZATE SONO VIETATE. PROPERTY OF THE BUSINESS. REPRODUCTIONS AND DIVULGATIONS ARE FORBIDDEN.				FORM SIZE A1
TIMBRE - STAMP Ing. Fernando Muccetti <small>Emittuto con firma digitale ai sensi dell'art. 21 c.2 D. Lgs. 82/2005</small>				DISEGNATORE ANNA
TAVOLA N° B02-B				LAVORO: 10COR17
SCALA - SCALE 1:1.000 - 1:500 - 1:100				