
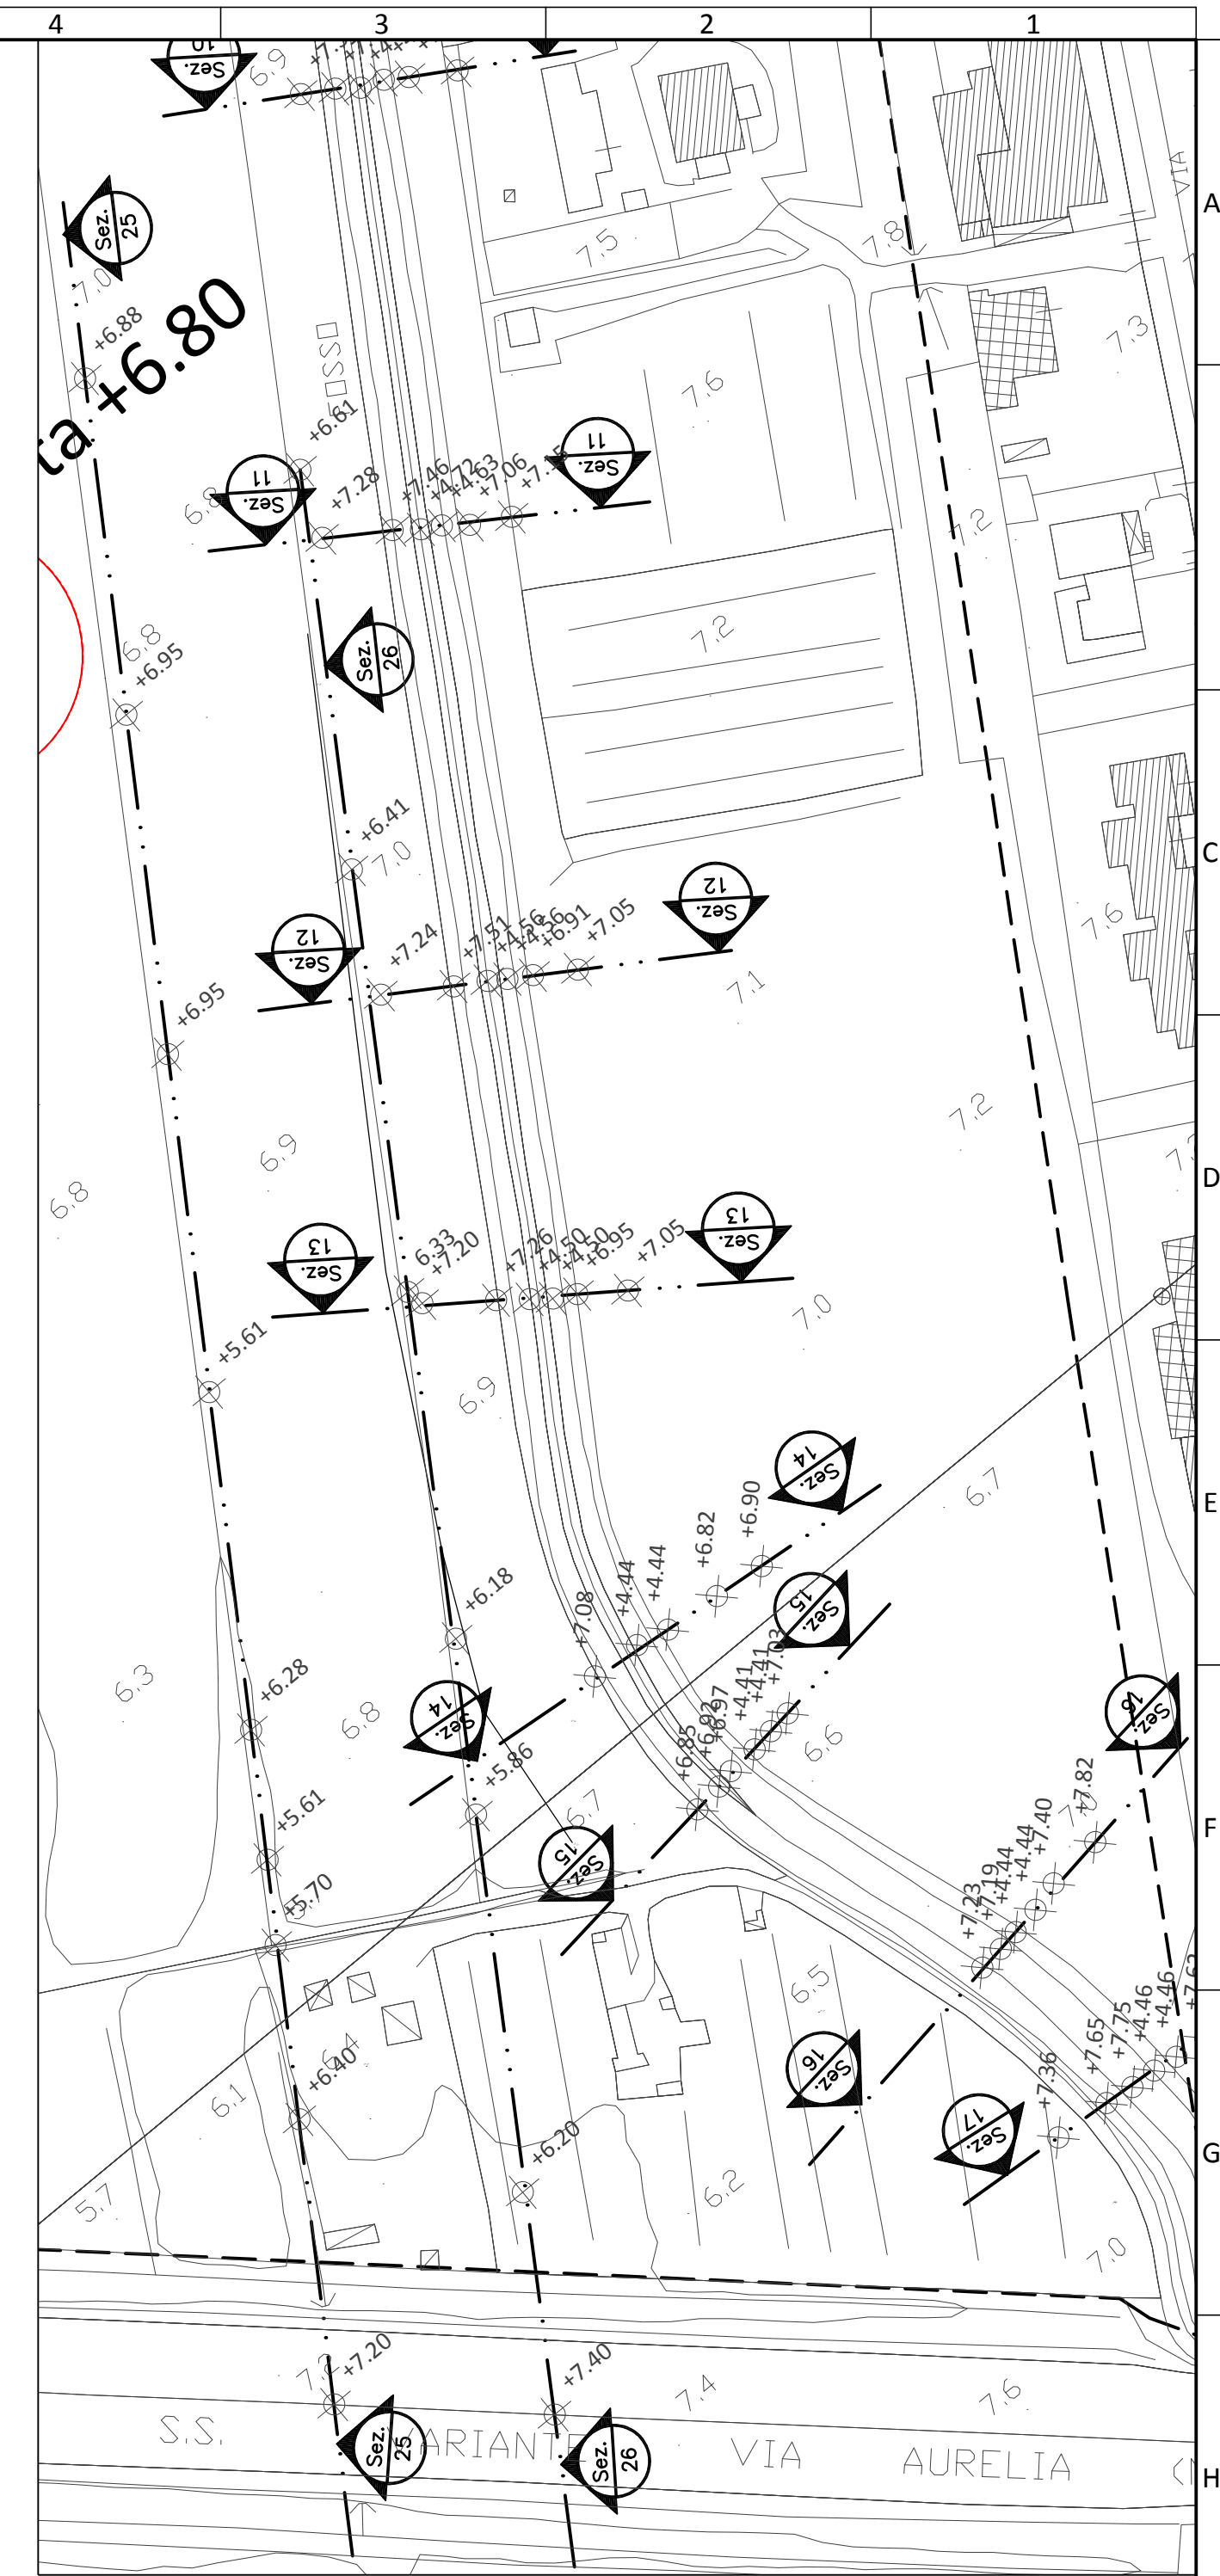


SEZIONE 25
Scala 1:500/100

SEZIONE 26
Scala 1:500/100

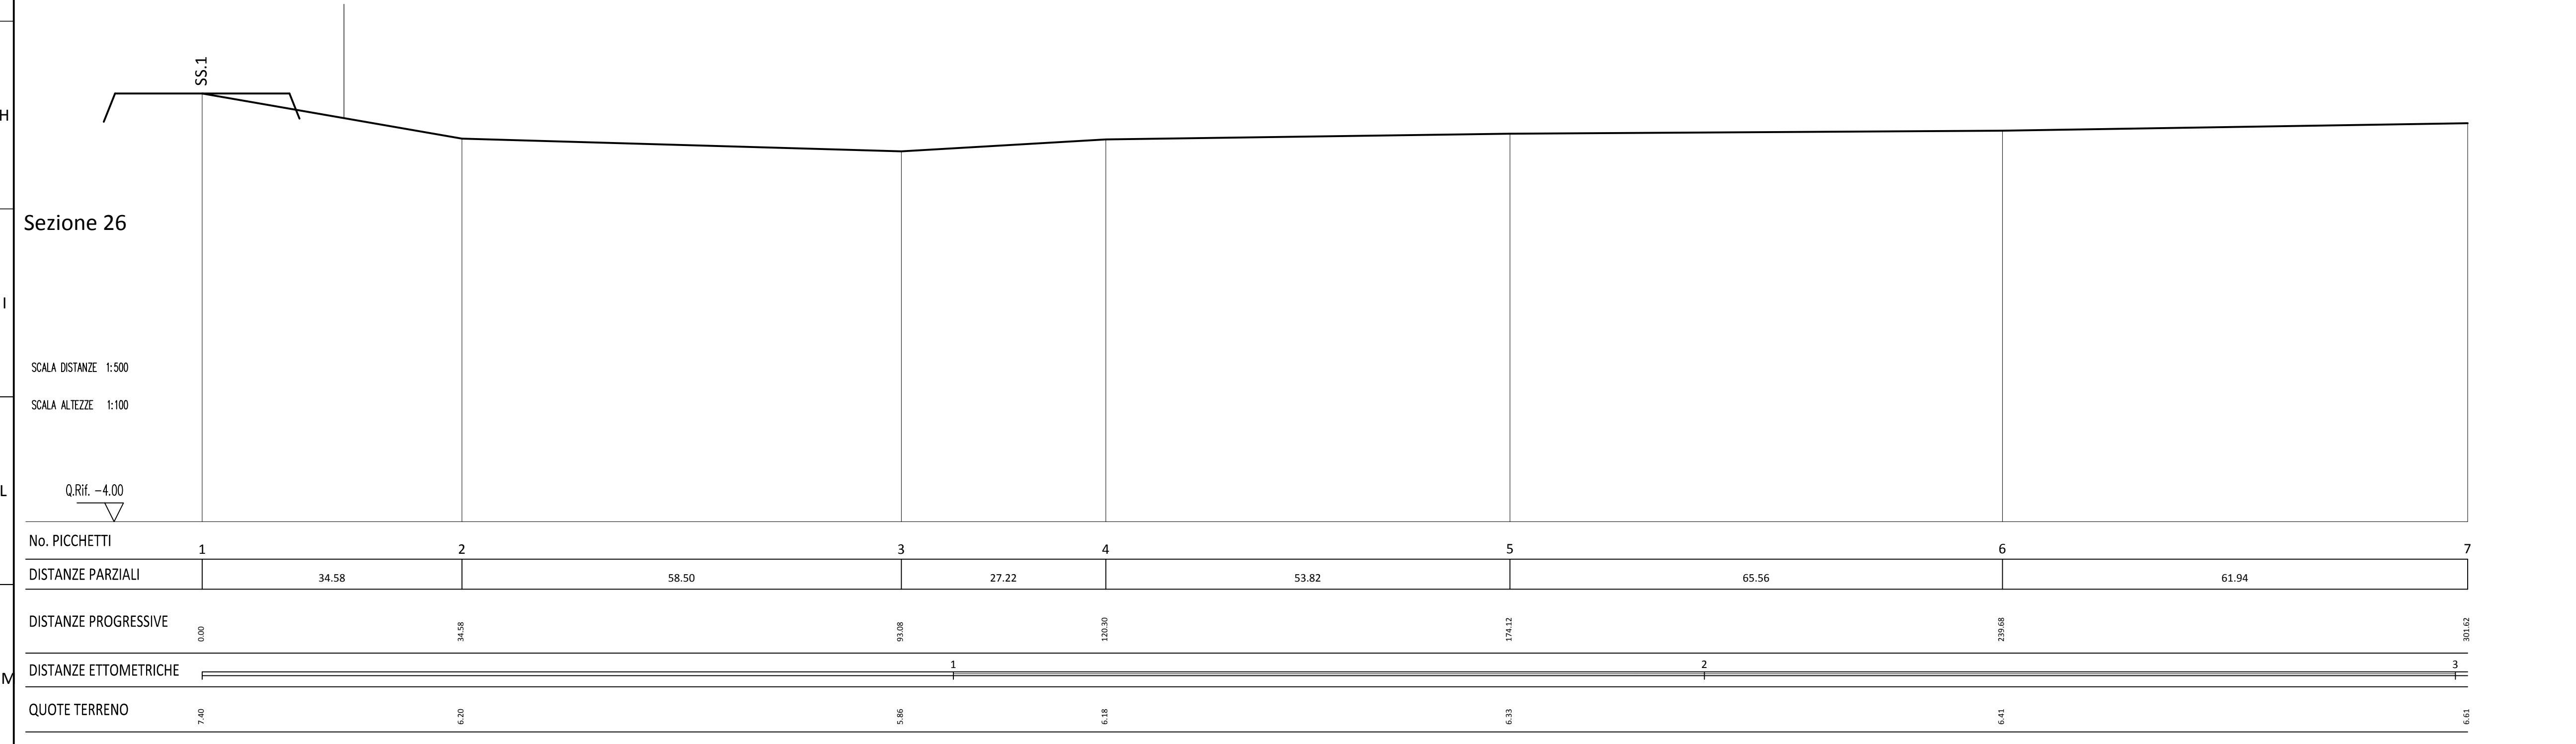

3	REVISIONE	OTTOBRE 2017	
2	REVISIONE	GIUGNO 2017	
1	REVISIONE	FEBBRAIO 2017	
0	EMISSIONE	FEBBRAIO 2017	
AGG.	DESCRIZIONE - DESCRIPTION	DATA - DATE	APPROV. APPROV'D
CONSORZIO BONIFICATORI TOSCANA COSTA		CLIENTE - CUSTOMER Cons. BONIFICA 5 Toscana Costa VIA DEGLI SPEZIALI n° 17 57021 VENTURINA TERME (LI)	
TITOLO: PROGETTO DEFINITIVO - ESECUTIVO - LOTTO N° 3 OPERE DI MESSA IN SICUREZZA IDRAULICA IN LOC. VENTURINA VASCA DI LAMINAZIONE			
OGGETTO: PLANIMETRIA GENERALE E SEZIONI 25 E 26 STATO ESISTENTE			
PROPRIETA' AZIENDALE LE RIPRODUZIONI NON AUTORIZZATE SONO VIETATE. PROPERTY OF THE BUSINESS. REPRODUCTIONS AND DIVULGATIONS ARE FORBIDDEN.		TIMBRO - STAMP Ing. Fernando Muccetti <small>emittuto con firma digitale ai sensi dell'art. 21 c.2 D.Lgs. 82/2005</small>	
DATA - DATE FEBBRAIO 2017		FORM SIZE A1	
DISEGNATORE ANNA		LAVORO: 10COR17	
TAVOLA N° B02-F			
SCALA - SCALE 1:1.000 - 1:500 - 1:100			

PROGETTISTA - DESIGNER

STUDIO ASSOCIATO

Dott. Ing. Fernando Muccetti
 Dott. Ing. Stefano Chesi
 Stazione Marittima
 Piazzale Premuda, 2F
 57025 PIOMBINO (LI)
 Tel.-Fax 0565.221813
 www.cmpprogettazioni.it
 e_mail: cmp@infol.it - info@cmpprogettazioni.it