


LEGENDA

- Canaletta raccolta acqua
- Pozzetto raccolta acqua
- Tubazione Ø800 in acciaio ≠ 11
- Valvola a clapet
- n Inerbimento argini
- Canale di sgrondo esterno vasca trapezoidale a cielo aperto
- Tubazione in sgrondo in CAV DE1000 mm

PLANIMETRIA
Scala 1:1.000

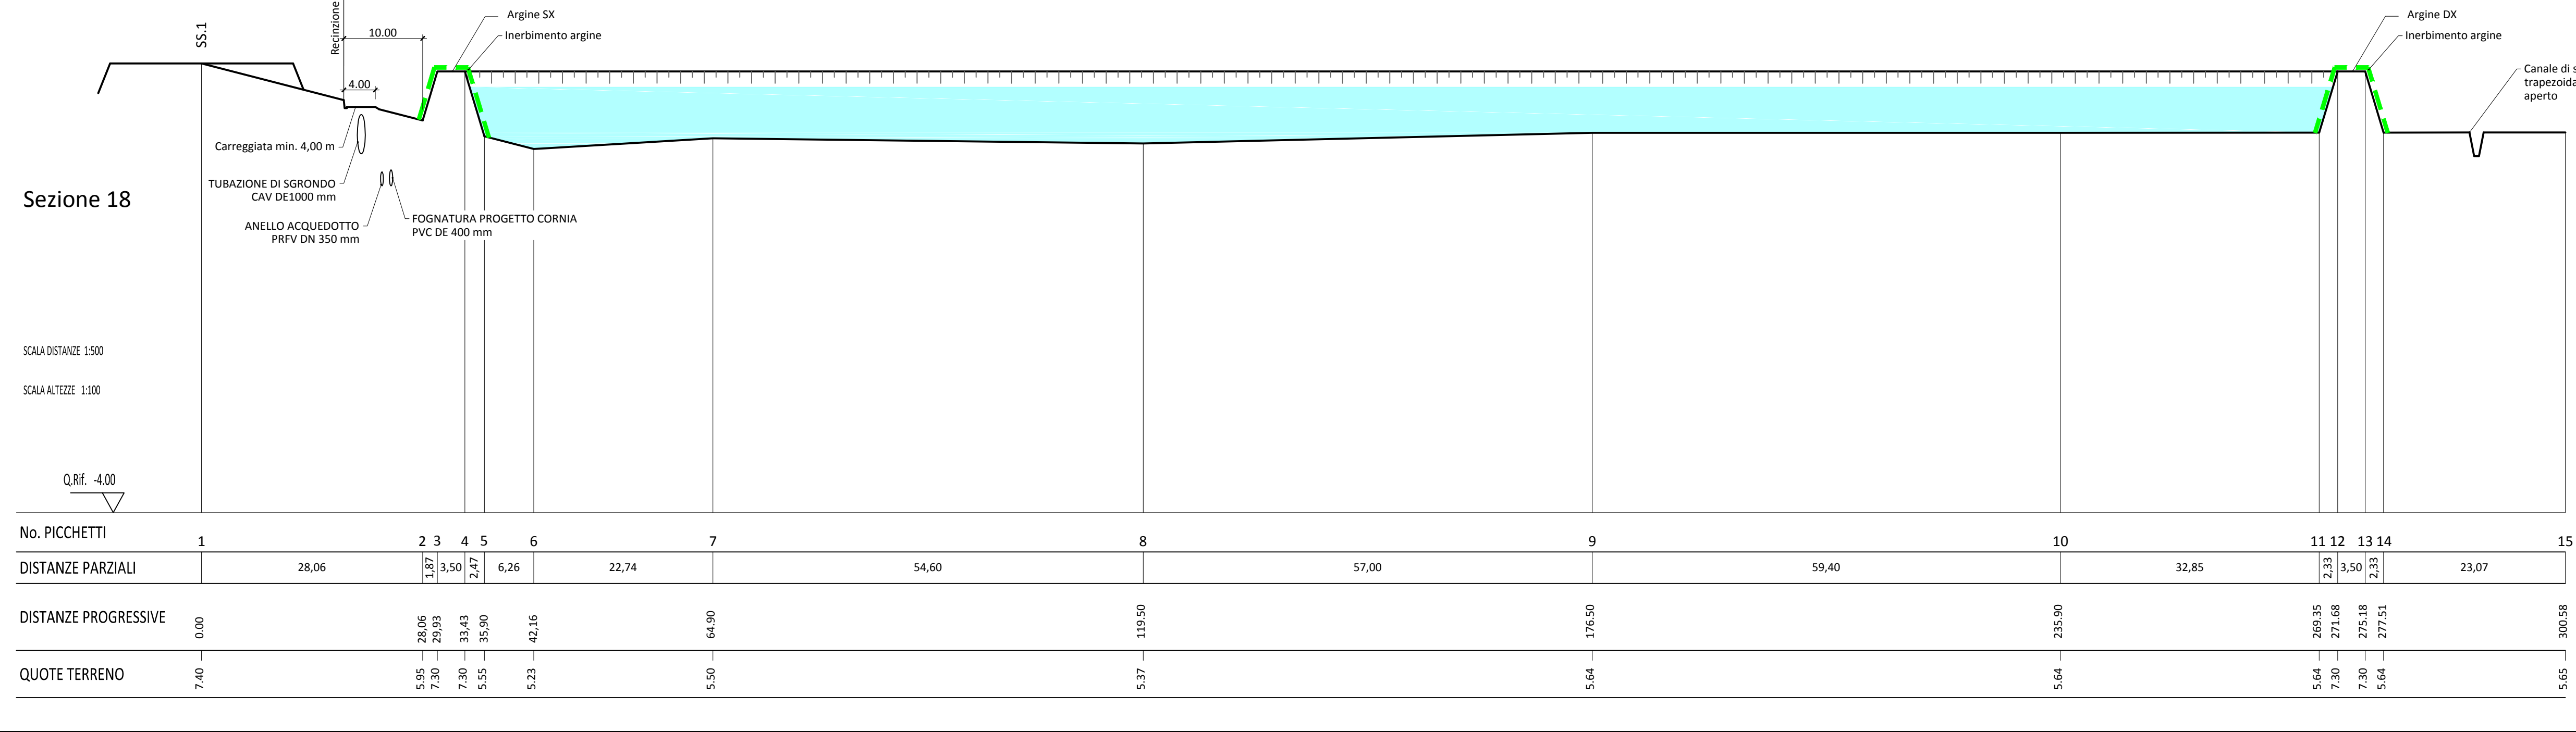

SEZIONE 18
Scala 1:500/100

3		
2	REVISIONE	OTTOBRE 2017
1	REVISIONE	GIUGNO 2017
0	EMISSIONE	FEBBRAIO 2017
AGG.	DESCRIZIONE - DESCRIPTION	DATA - DATE
CONSORZIO BONIFICATI TOSCANA COSTA		CLIENTE - CUSTOMER Cons. BONIFICA 5 Toscana Costa VIA DEGLI SPEZIALI n° 17 57021 VENTURINA TERME (LI)
TITOLO: PROGETTO DEFINITIVO - ESECUTIVO - LOTTO N° 3 OPERE DI MESSA IN SICUREZZA IDRAULICA IN LOC. VENTURINA VASCA DI LAMINAZIONE		PROGETTISTA - DESIGNER STUDIO ASSOCIATO Dott. Ing. Fernando Muccetti Dott. Ing. Stefano Chesi Stazione Marittima Piazzale Premuda, 2F 57025 POMBINO (LI) Tel.-Fax 0565.221813 www.cmpprogettazioni.it e_mail: cmp@infol.it - info@cmpprogettazioni.it
OGGETTO: PLANIMETRIA GENERALE E SEZIONE 18 STATO DI PROGETTO		PROPRIETA' AZIENDALE LE RIPRODUZIONI NON AUTORIZZATE SONO VIETATE. PROPERTY OF THE BUSINESS. REPRODUCTIONS AND DIVULGATIONS ARE FORBIDDEN.
TAVOLA N° B03-B		FORM SIZE A1 LAVORO: 10COR17
SCALA - SCALE 1:1.000 - 1:500 - 1:100		APPROV. APPR'D Ing. Fernando Muccetti <small>Emittente con firma digitale ai sensi dell'art. 21 c.2 D.Lgs 82/2005</small>