

Sezione 25


SCALA DISTANZE 1:500  
SCALA ALTEZZE 1:100

No. PICCHETTI	1	2	3	4	5	6	7	8	9	10	11	12	13	14	15	16	17	18	19
DISTANZE PARZIALI		44,26	31,37	1,42	3,50	2,31	6,73	11,32	2,75	6,11	46,25	27,49	24,87	35,46	1,65	3,50	0,37	11,84	52,12
DISTANZE PROGRESSIVE	0,00	44,26	75,63	79,13	82,63	84,94	91,67	103,00	105,75	111,86	158,11	185,60	210,47	245,93	247,58	251,08	251,45	263,29	315,41
QUOTE TERRENO	7,20	6,40	5,59	7,30	7,30	5,66	5,61	5,68	5,77	5,70	5,77	5,81	6,27	6,27	7,30	7,30	6,95	6,95	6,88

SEZIONE 25  
Scala 1:500/100

- LEGENDA**
- Canaletta raccolta acqua
  - Pozzetto raccolta acqua
  - Tubazione Ø800 in acciaio ≠ 11
  - Valvola a clapet
  - Inerbimento argini
  - Canale di sgrondo esterno vasca trapezoidale a cielo aperto
  - Tubazione in sgrondo in CAV DE1000 mm


SEZIONE 26  
Scala 1:500/100

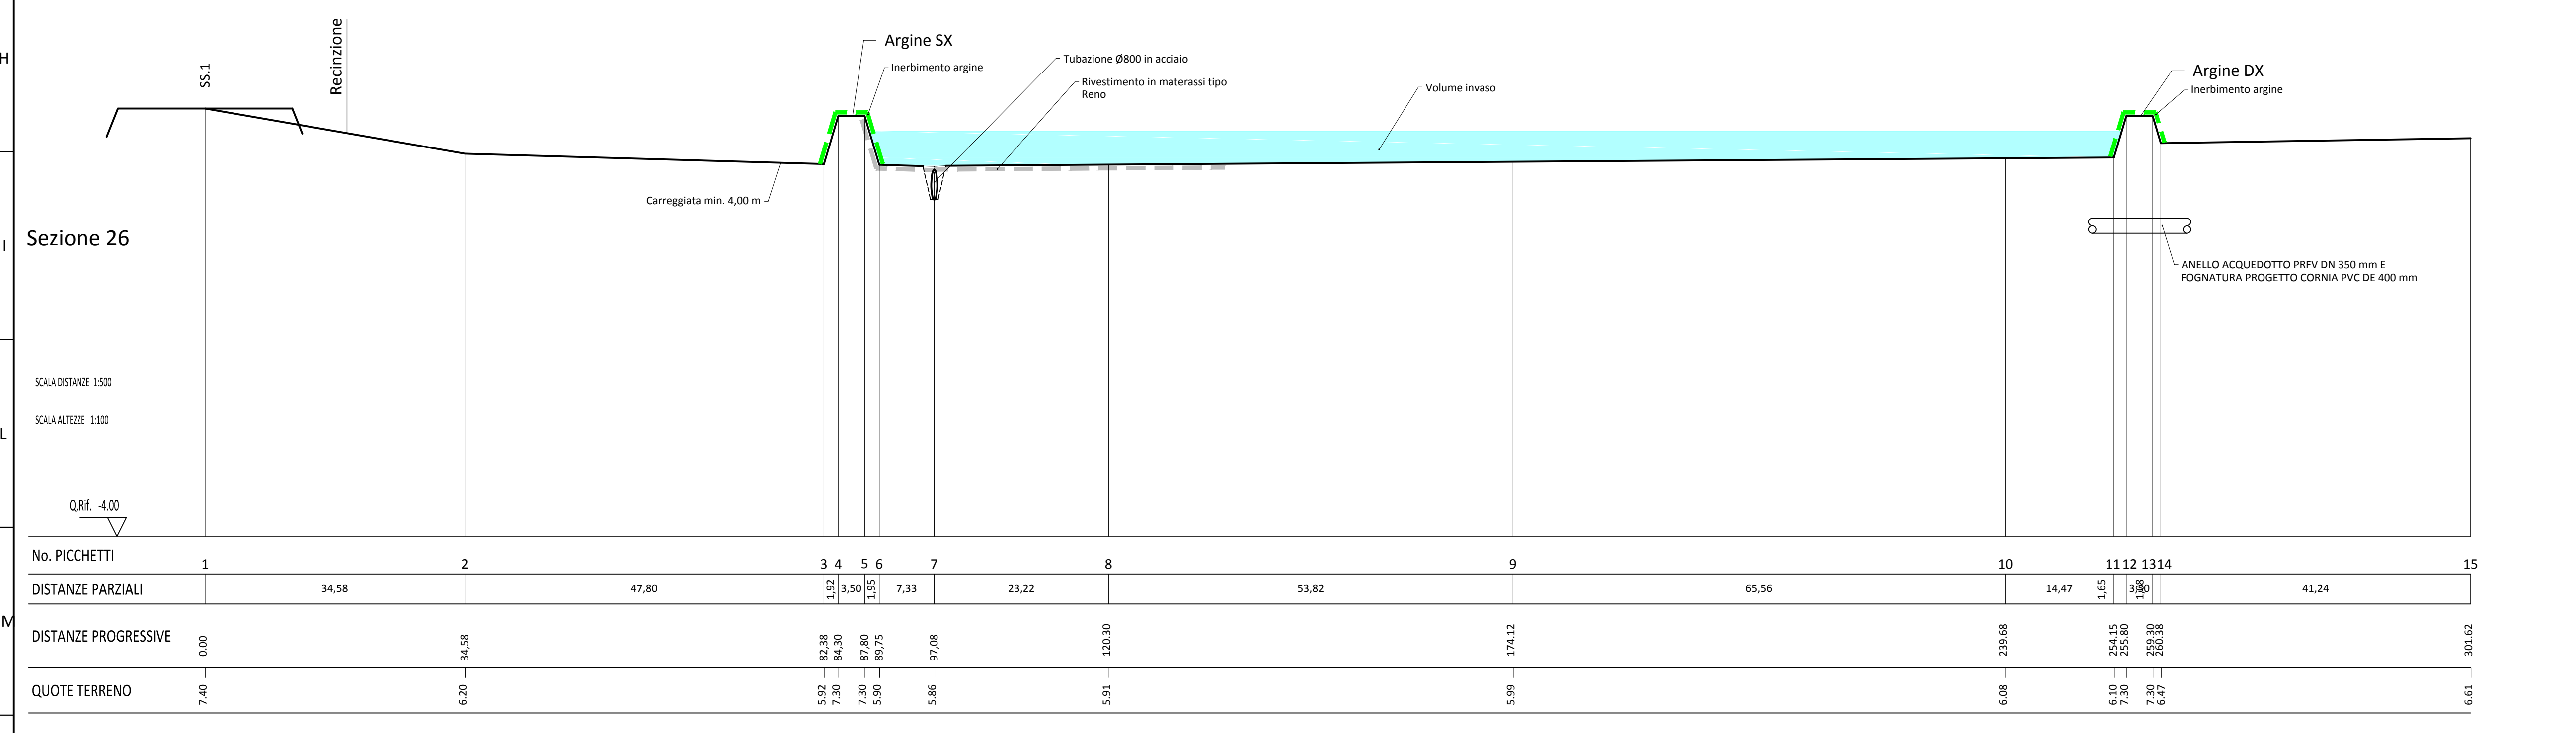

Sezione 26

SCALA DISTANZE 1:500  
SCALA ALTEZZE 1:100

No. PICCHETTI	1	2	3	4	5	6	7	8	9	10	11	12	13	14	15
QUOTE TERRENO	7,40	6,20	5,92	7,30	7,30	5,90	5,86	5,91	5,99	6,08	6,10	7,30	7,30	6,47	6,61

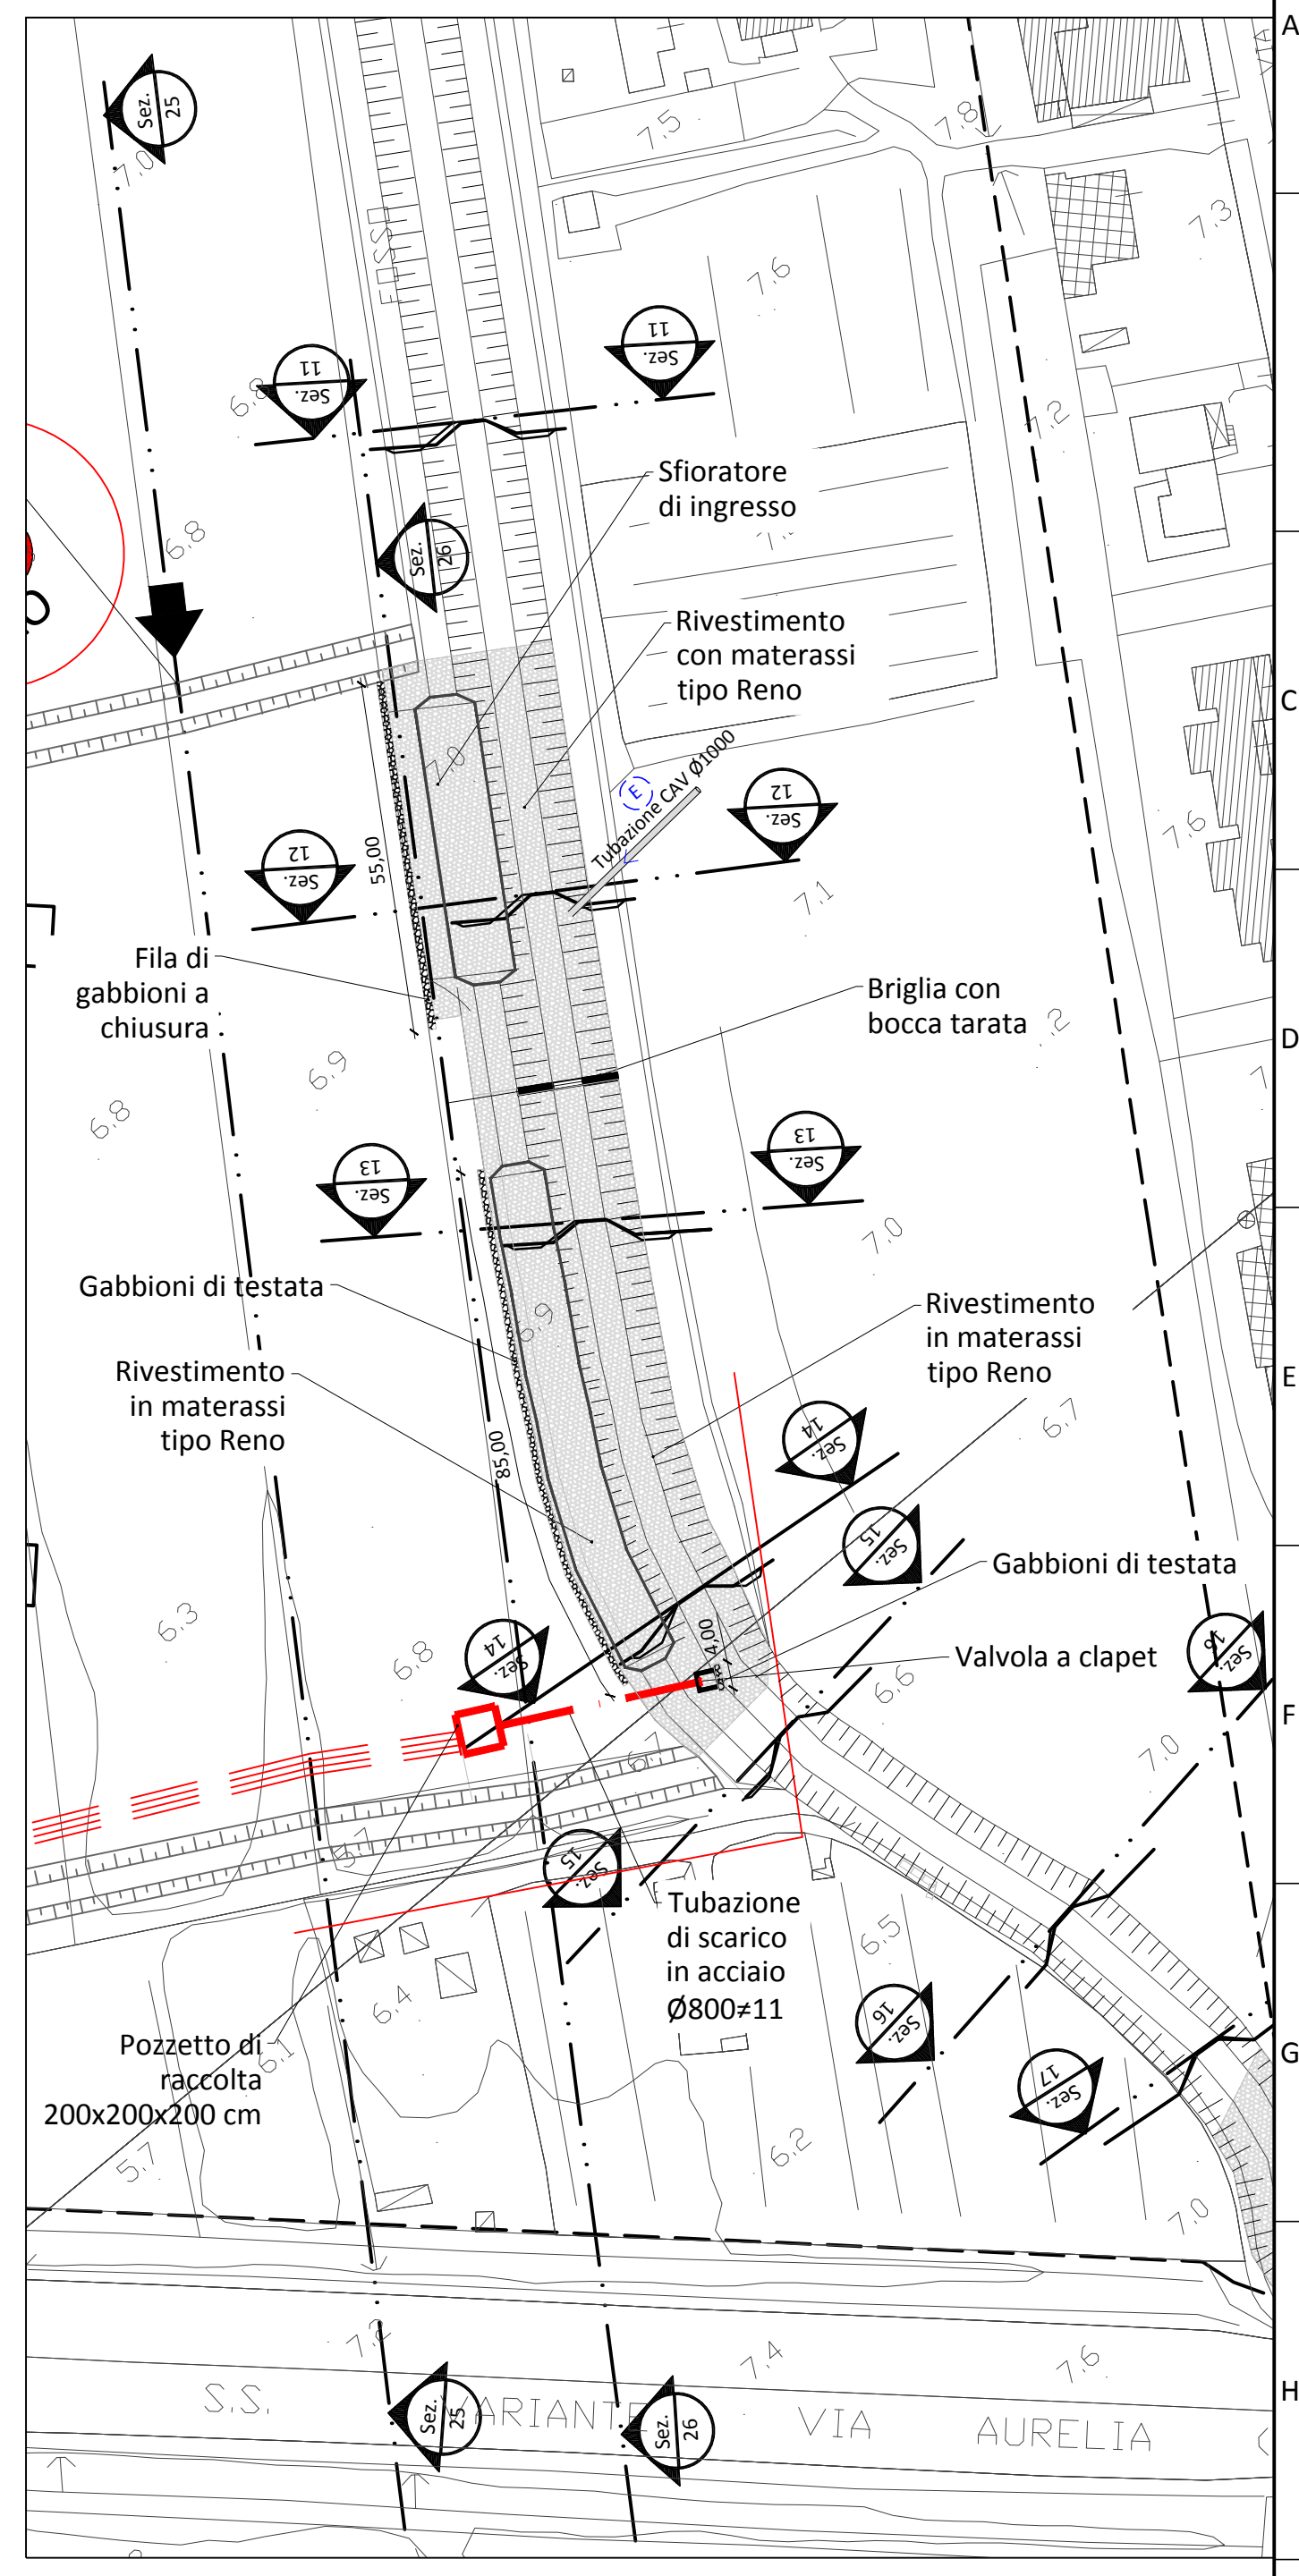

PLANIMETRIA  
Scala 1:1.000

3	REVISIONE	OTTOBRE 2017		<b>PROGETTISTA - DESIGNER</b>  <b>STUDIO ASSOCIATO</b> Dott. Ing. Fernando Muccetti Dott. Ing. Stefano Chesi Stazione Marittima Piazzale Premuda, 2F 57025 PIOMBINO (LI) Tel.-fax 0565.221813 www.cmpprogettazioni.it e_mail: cmp@infol.it - info@cmpprogettazioni.it
1	REVISIONE	GIUGNO 2017		
0	EMISSIONE	FEBBRAIO 2017		
AGG.	DESCRIZIONE - DESCRIPTION	DATA - DATE	APPROV. APPROV.	
CONSORZIO BONIFICHE TUSCANE COSTA		CLIENTE - CUSTOMER Cons. BONIFICA 5 Toscana Costa VIA DEGLI SPEZIALI n° 17 57021 VENTURINA TERME (LI)		
<b>TITOLO:</b> PROGETTO DEFINITIVO - ESECUTIVO - LOTTO N° 3 OPERE DI MESSA IN SICUREZZA IDRAULICA IN LOC. VENTURINA VASCA DI LAMINAZIONE				
<b>OGGETTO:</b> PLANIMETRIA GENERALE E SEZIONI 25 E 26 STATO DI PROGETTO				
PROPRIETA' AZIENDALE LE RIPRODUZIONI NON AUTORIZZATE SONO VIETATE. PROPERTY OF THE BUSINESS. REPRODUCTIONS AND DIVULGATIONS ARE FORBIDDEN.		<b>TIMBRO - STAMP</b> Ing. Fernando Muccetti <small>emulato con firma digitale ai sensi dell'art. 21 c.2 D.Lgs 82/2005</small>		DATA - DATE FEBBRAIO 2017 FORM SIZE A1 DISEGNATORE ANNA LAVORO: 10COR17 <b>TAVOLA N°</b> <b>B03-F</b> SCALA - SCALE 1:1.000 - 1:500 - 1:100