
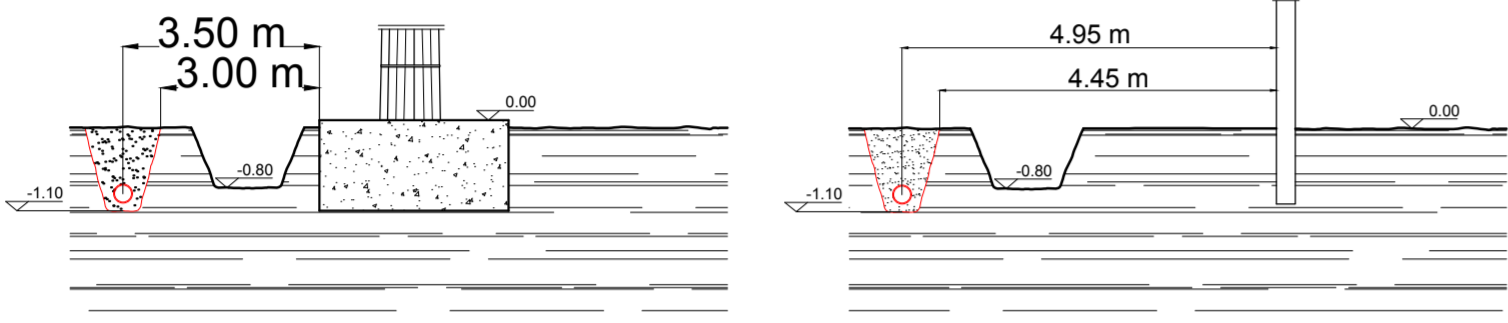


Particolare


Passaggio della nuova condotta nei pressi di cavidotti elettrici aerei ed interrati

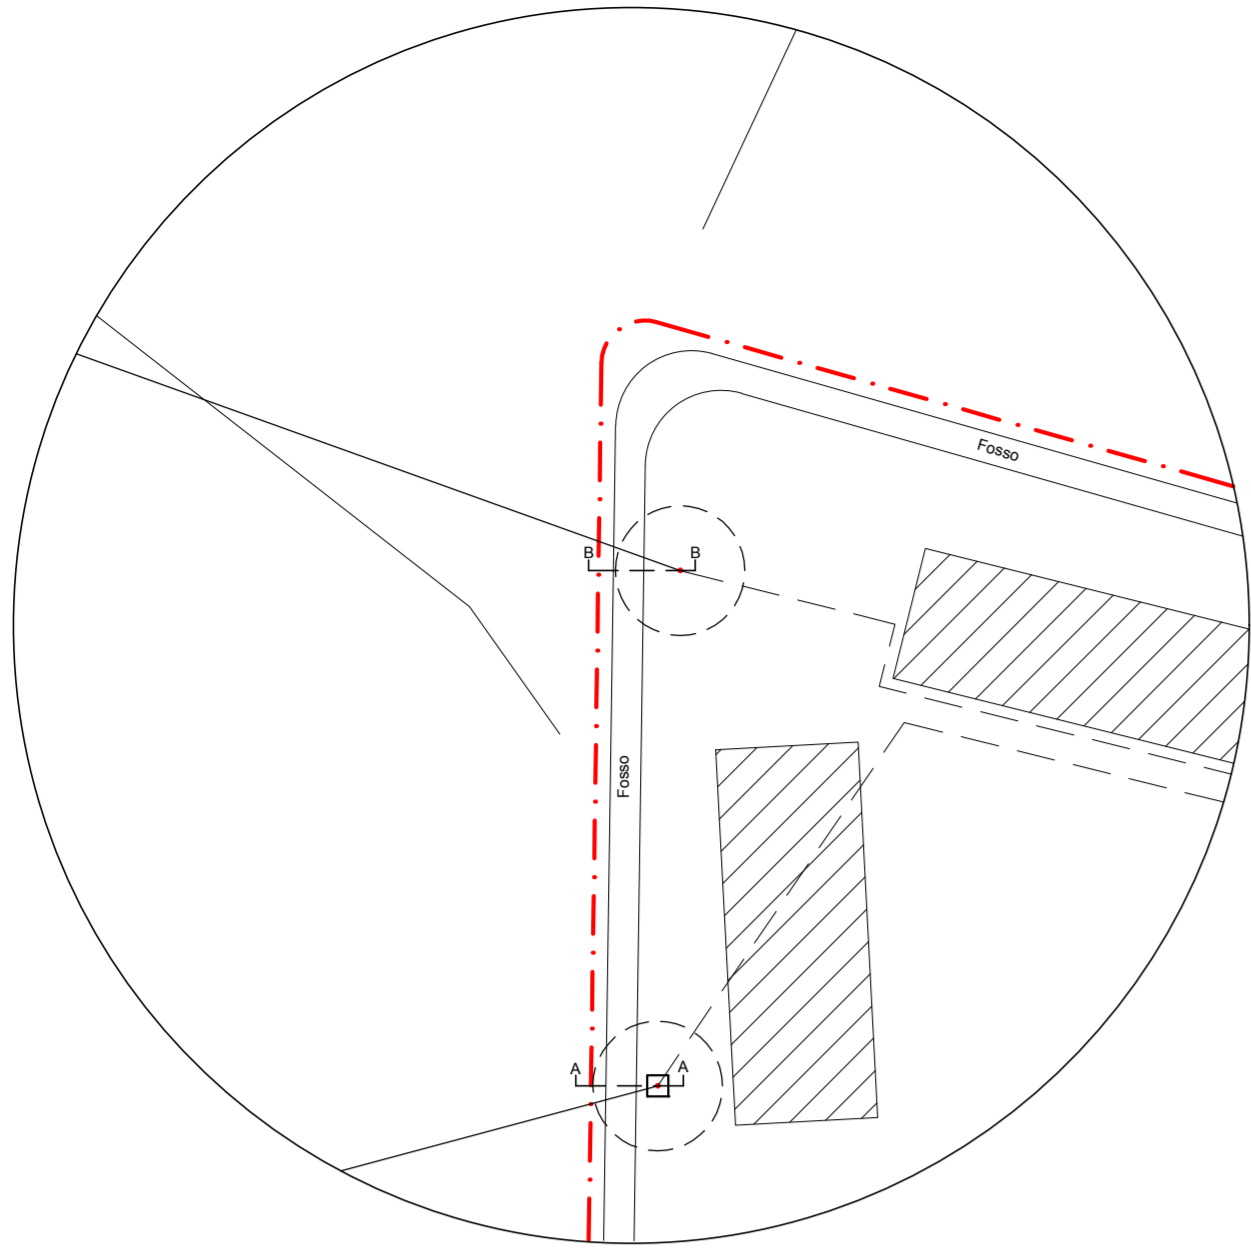


Sezione A - A

Sezione B - B


Part. costr. blocco di ancoraggio

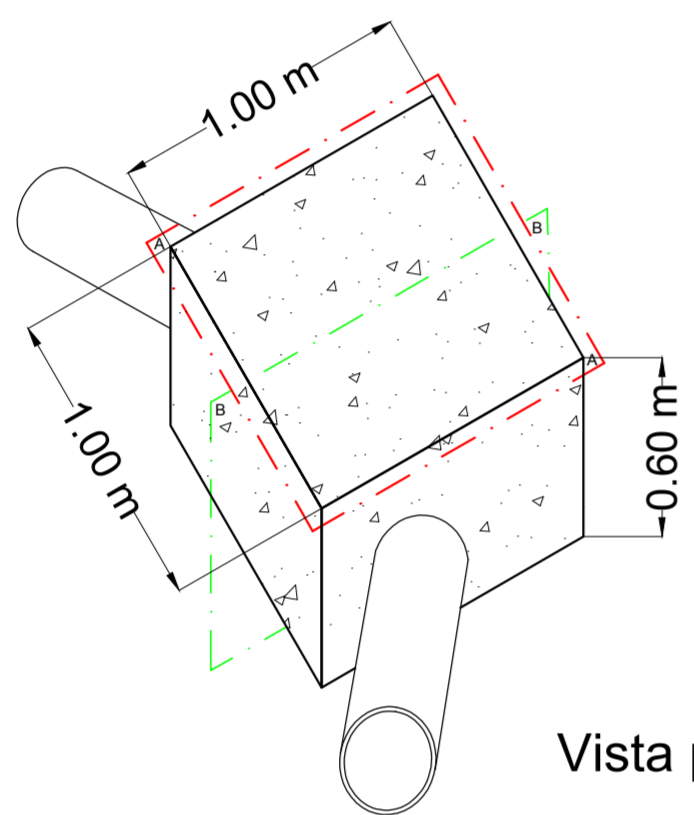

Vista prospettica

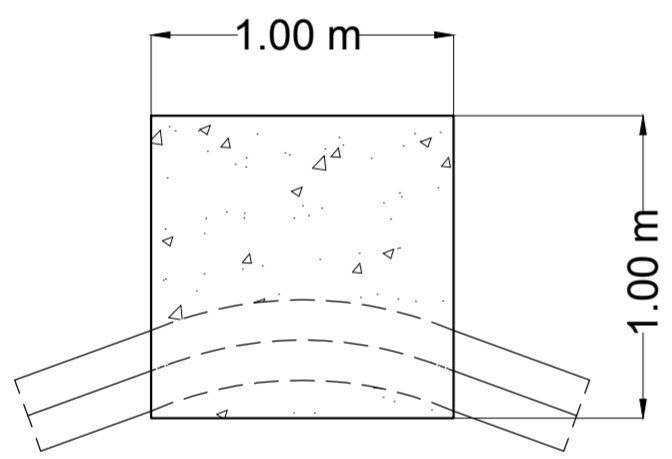

Sezione A - A

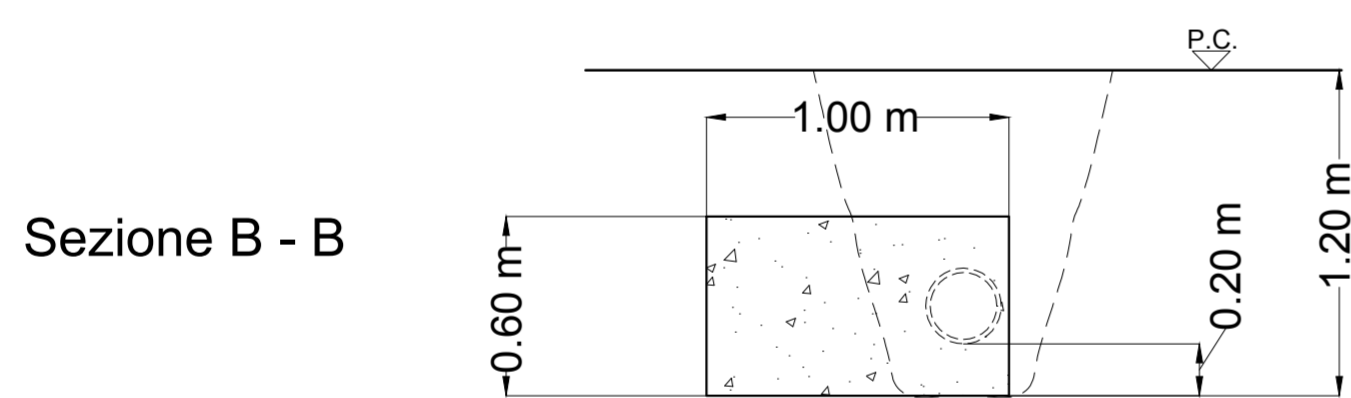


Sezione B - B



SEDE LEGALE:
via degli Speciali, 17 - Loc. Venturina Terme
57021 CAMPIGLIA MARITTIMA
Telefono: +39 0565 85761 Fax: +39 0565 857690
Site web: www.cbtcoscacosta.it
C.F. 01779220498

Adeguamento e potenziamento degli impianti esistenti nei distretti irrigui appartenenti alla fossa Calda

LOTTO n.1 - Collegamento degli impianti esistenti

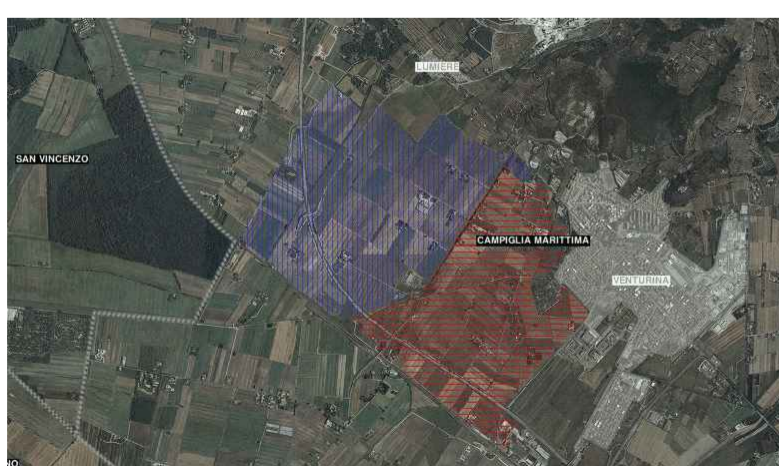


Corografia generale - Scala 1:1000
Particolari costruttivi

I progettisti
Geom. Giancarlo Guazzi
Ing. Giorgio Vannucci
Tirocinante
Ing. Marco Faticcioni

Il Resp. del Procedimento
Ing. Roberto Pandolfi

DATA
Giugno 2018

ELABORATO
B2

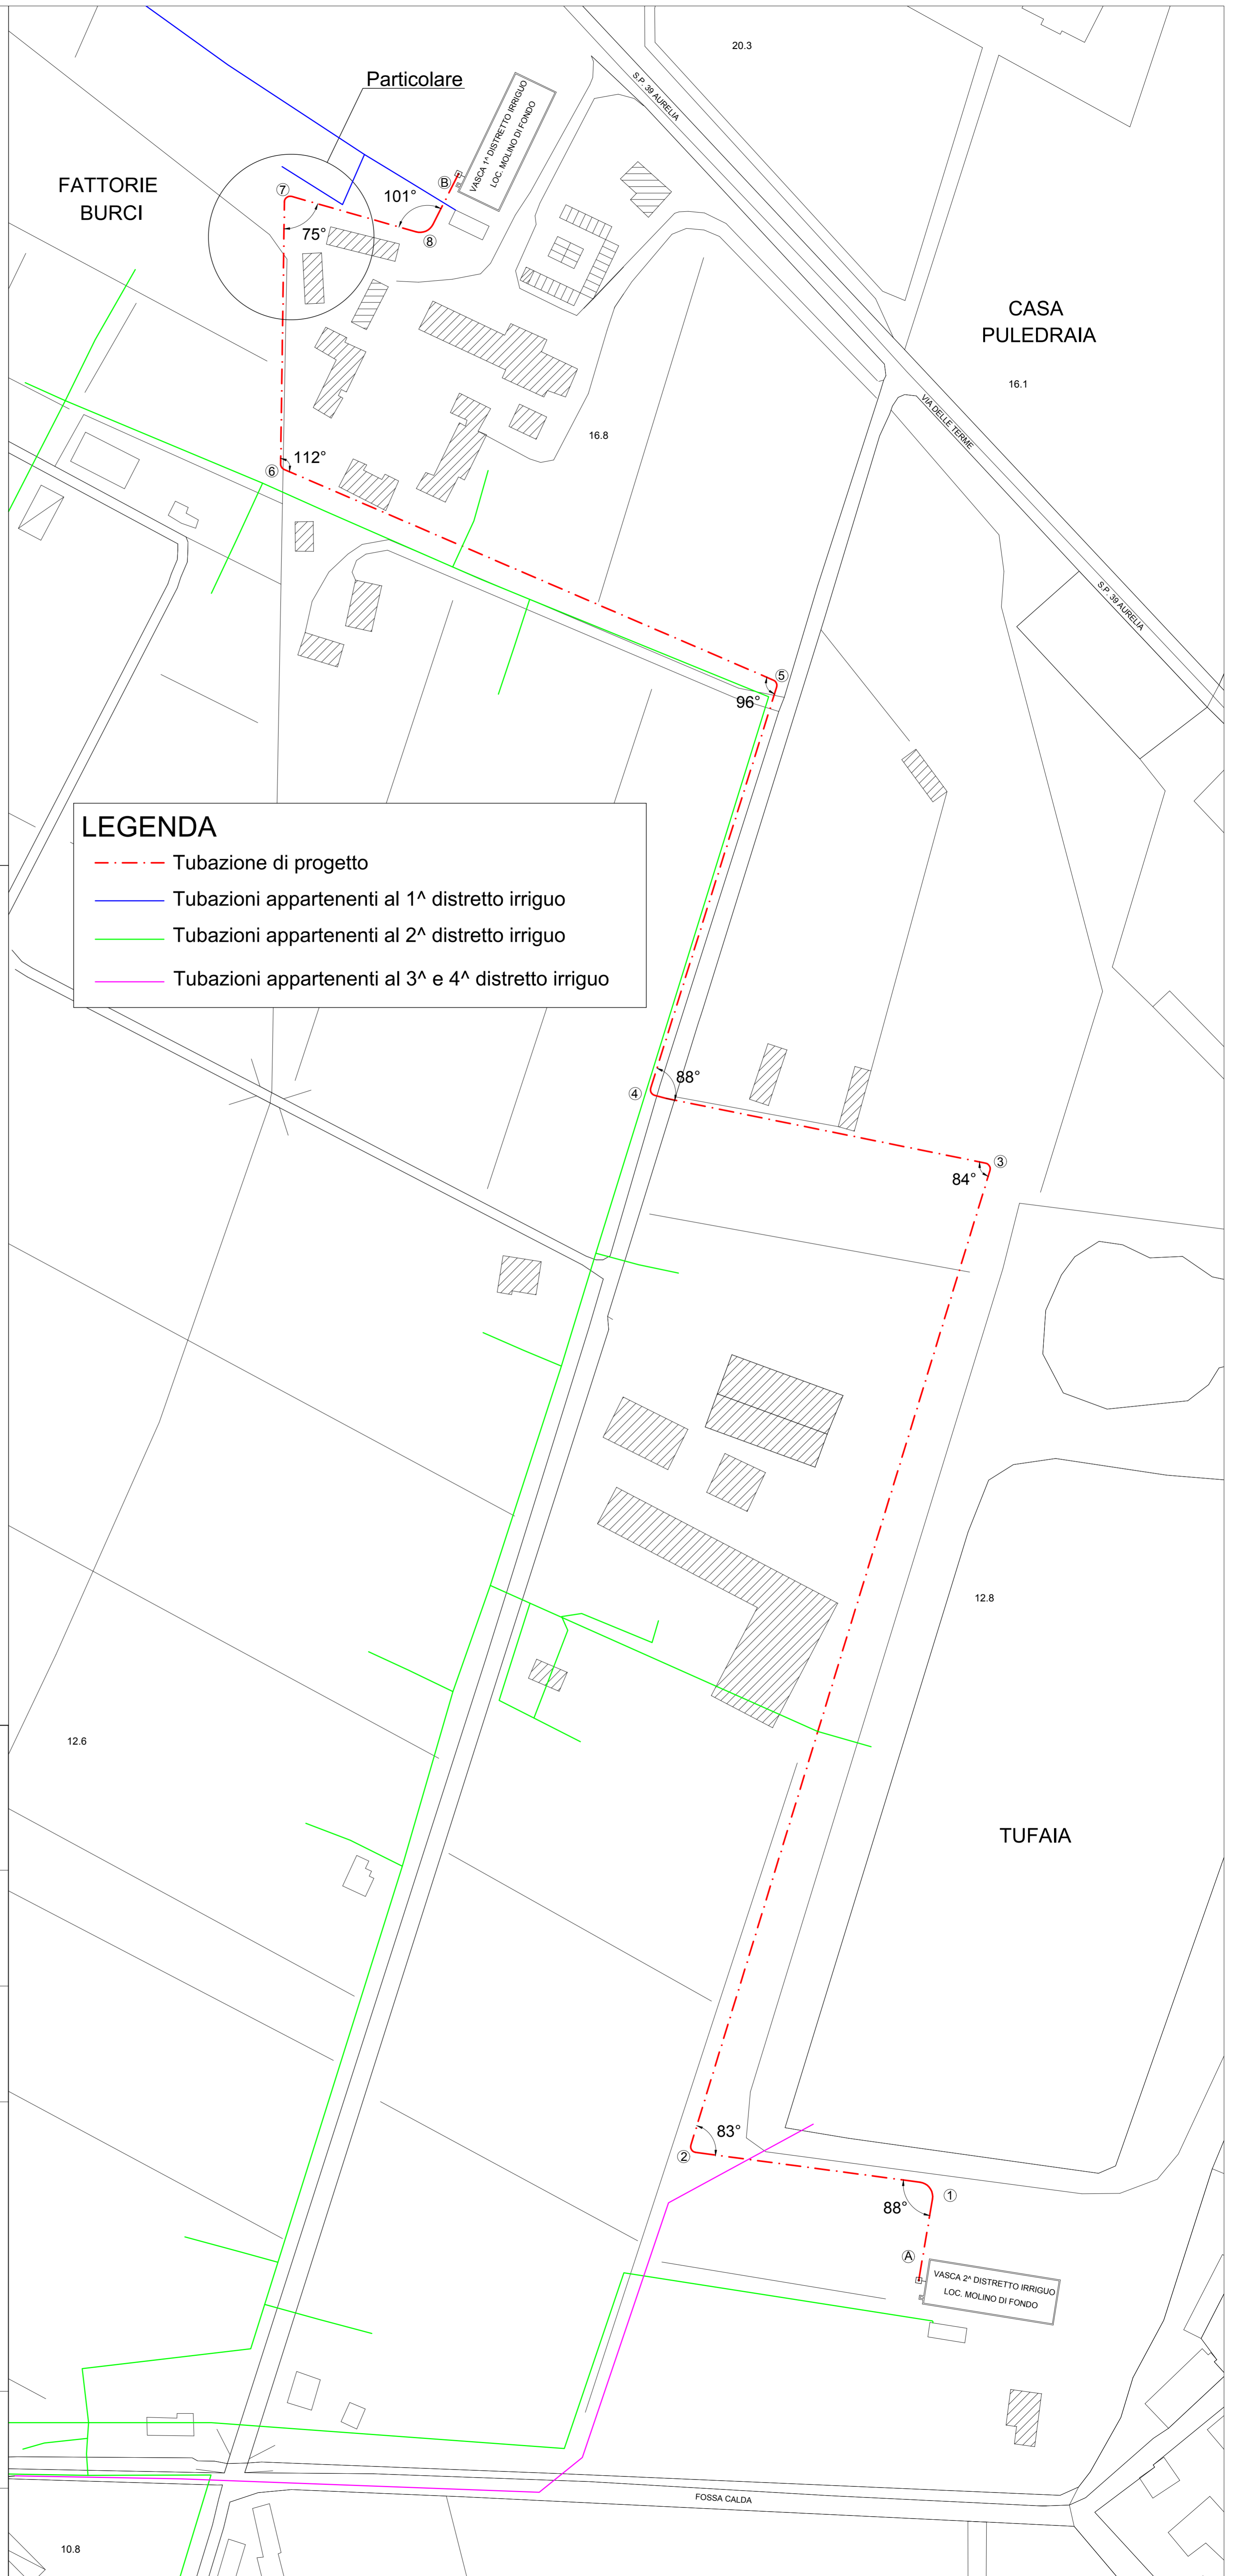

LEGENDA

- - - Tubazione di progetto
- Tubazioni appartenenti al 1° distretto irriguo
- Tubazioni appartenenti al 2° distretto irriguo
- Tubazioni appartenenti al 3° e 4° distretto irriguo