




SEDE LEGALE:
via degli Speciali, 17 - Loc. Venturina Terme
57021 CAMPIGLIA MARITTIMA
Telefono: +39 0565 85761 Fax: +39 0565 857690
Site web: www.cbtcoscacosta.it
C.F. 01779220498

Adeguamento e potenziamento degli impianti esistenti nei distretti irrigui appartenenti alla fossa Calda

LOTTO n.1 - Collegamento degli impianti esistenti

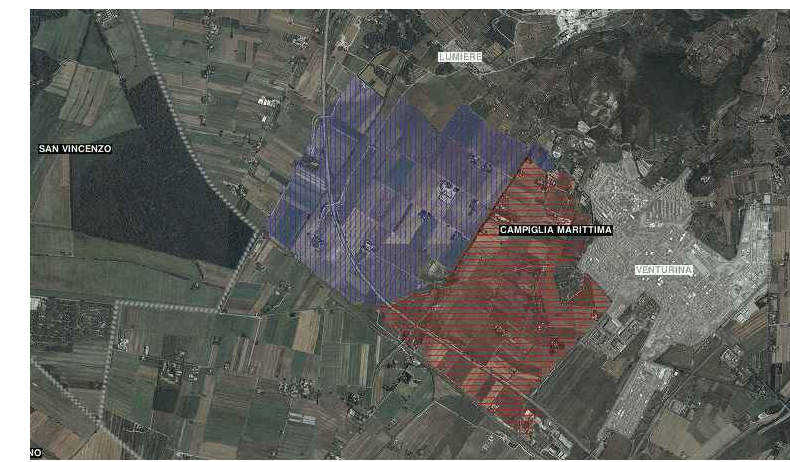


Planimetria STATO ATTUALE e STATO DI PROGETTO con part. costr.
Vasca di accumulo 2° distretto irriguo
Scala 1:200

I progettisti
Geom. Giancarlo Guazzi
Ing. Giorgio Vannucci
Tirocinante
Ing. Marco Fatticcioni

Il Resp. del Procedimento
Ing. Roberto Pandolfi


DATA	ELABORATO
Giugno 2018	B5

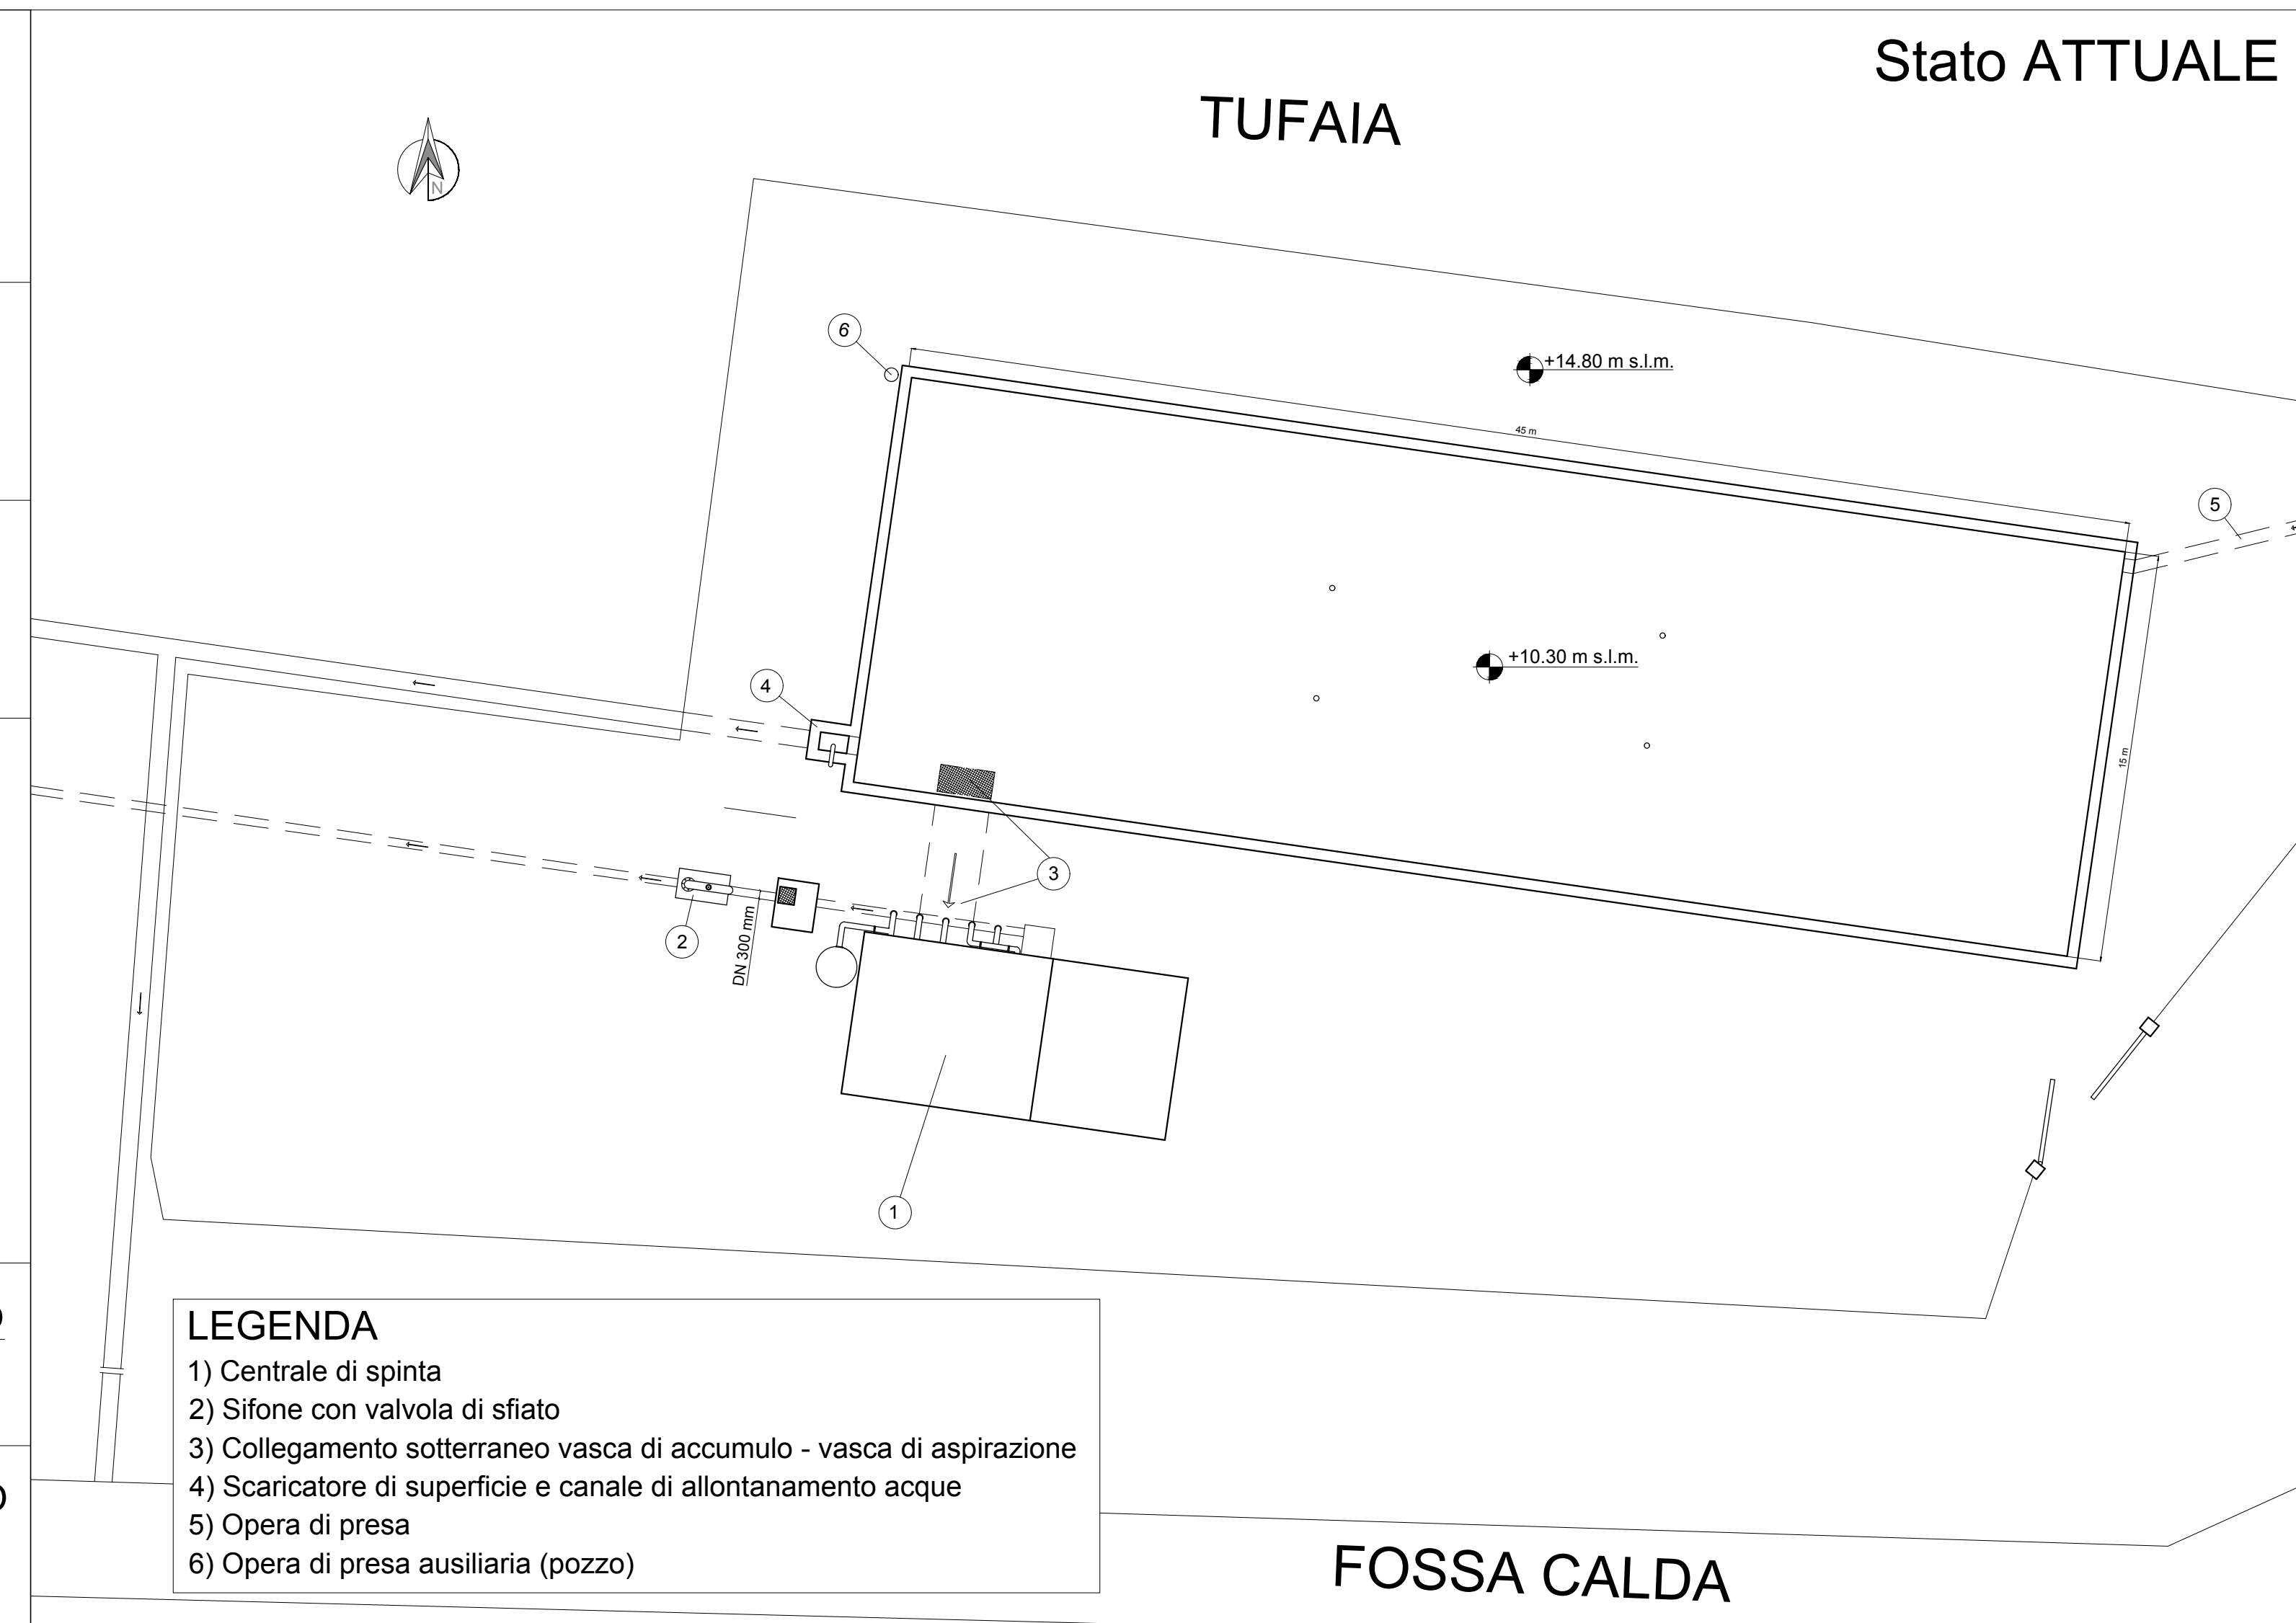


- LEGENDA**
- 1) Centrale di spinta
 - 2) Sifone con valvola di sfiato
 - 3) Collegamento sotterraneo vasca di accumulo - vasca di aspirazione
 - 4) Scaricatore di superficie e canale di allontanamento acque
 - 5) Opera di presa
 - 6) Opera di presa ausiliaria (pozzo)

Particolari costruttivi

Scala 1:25

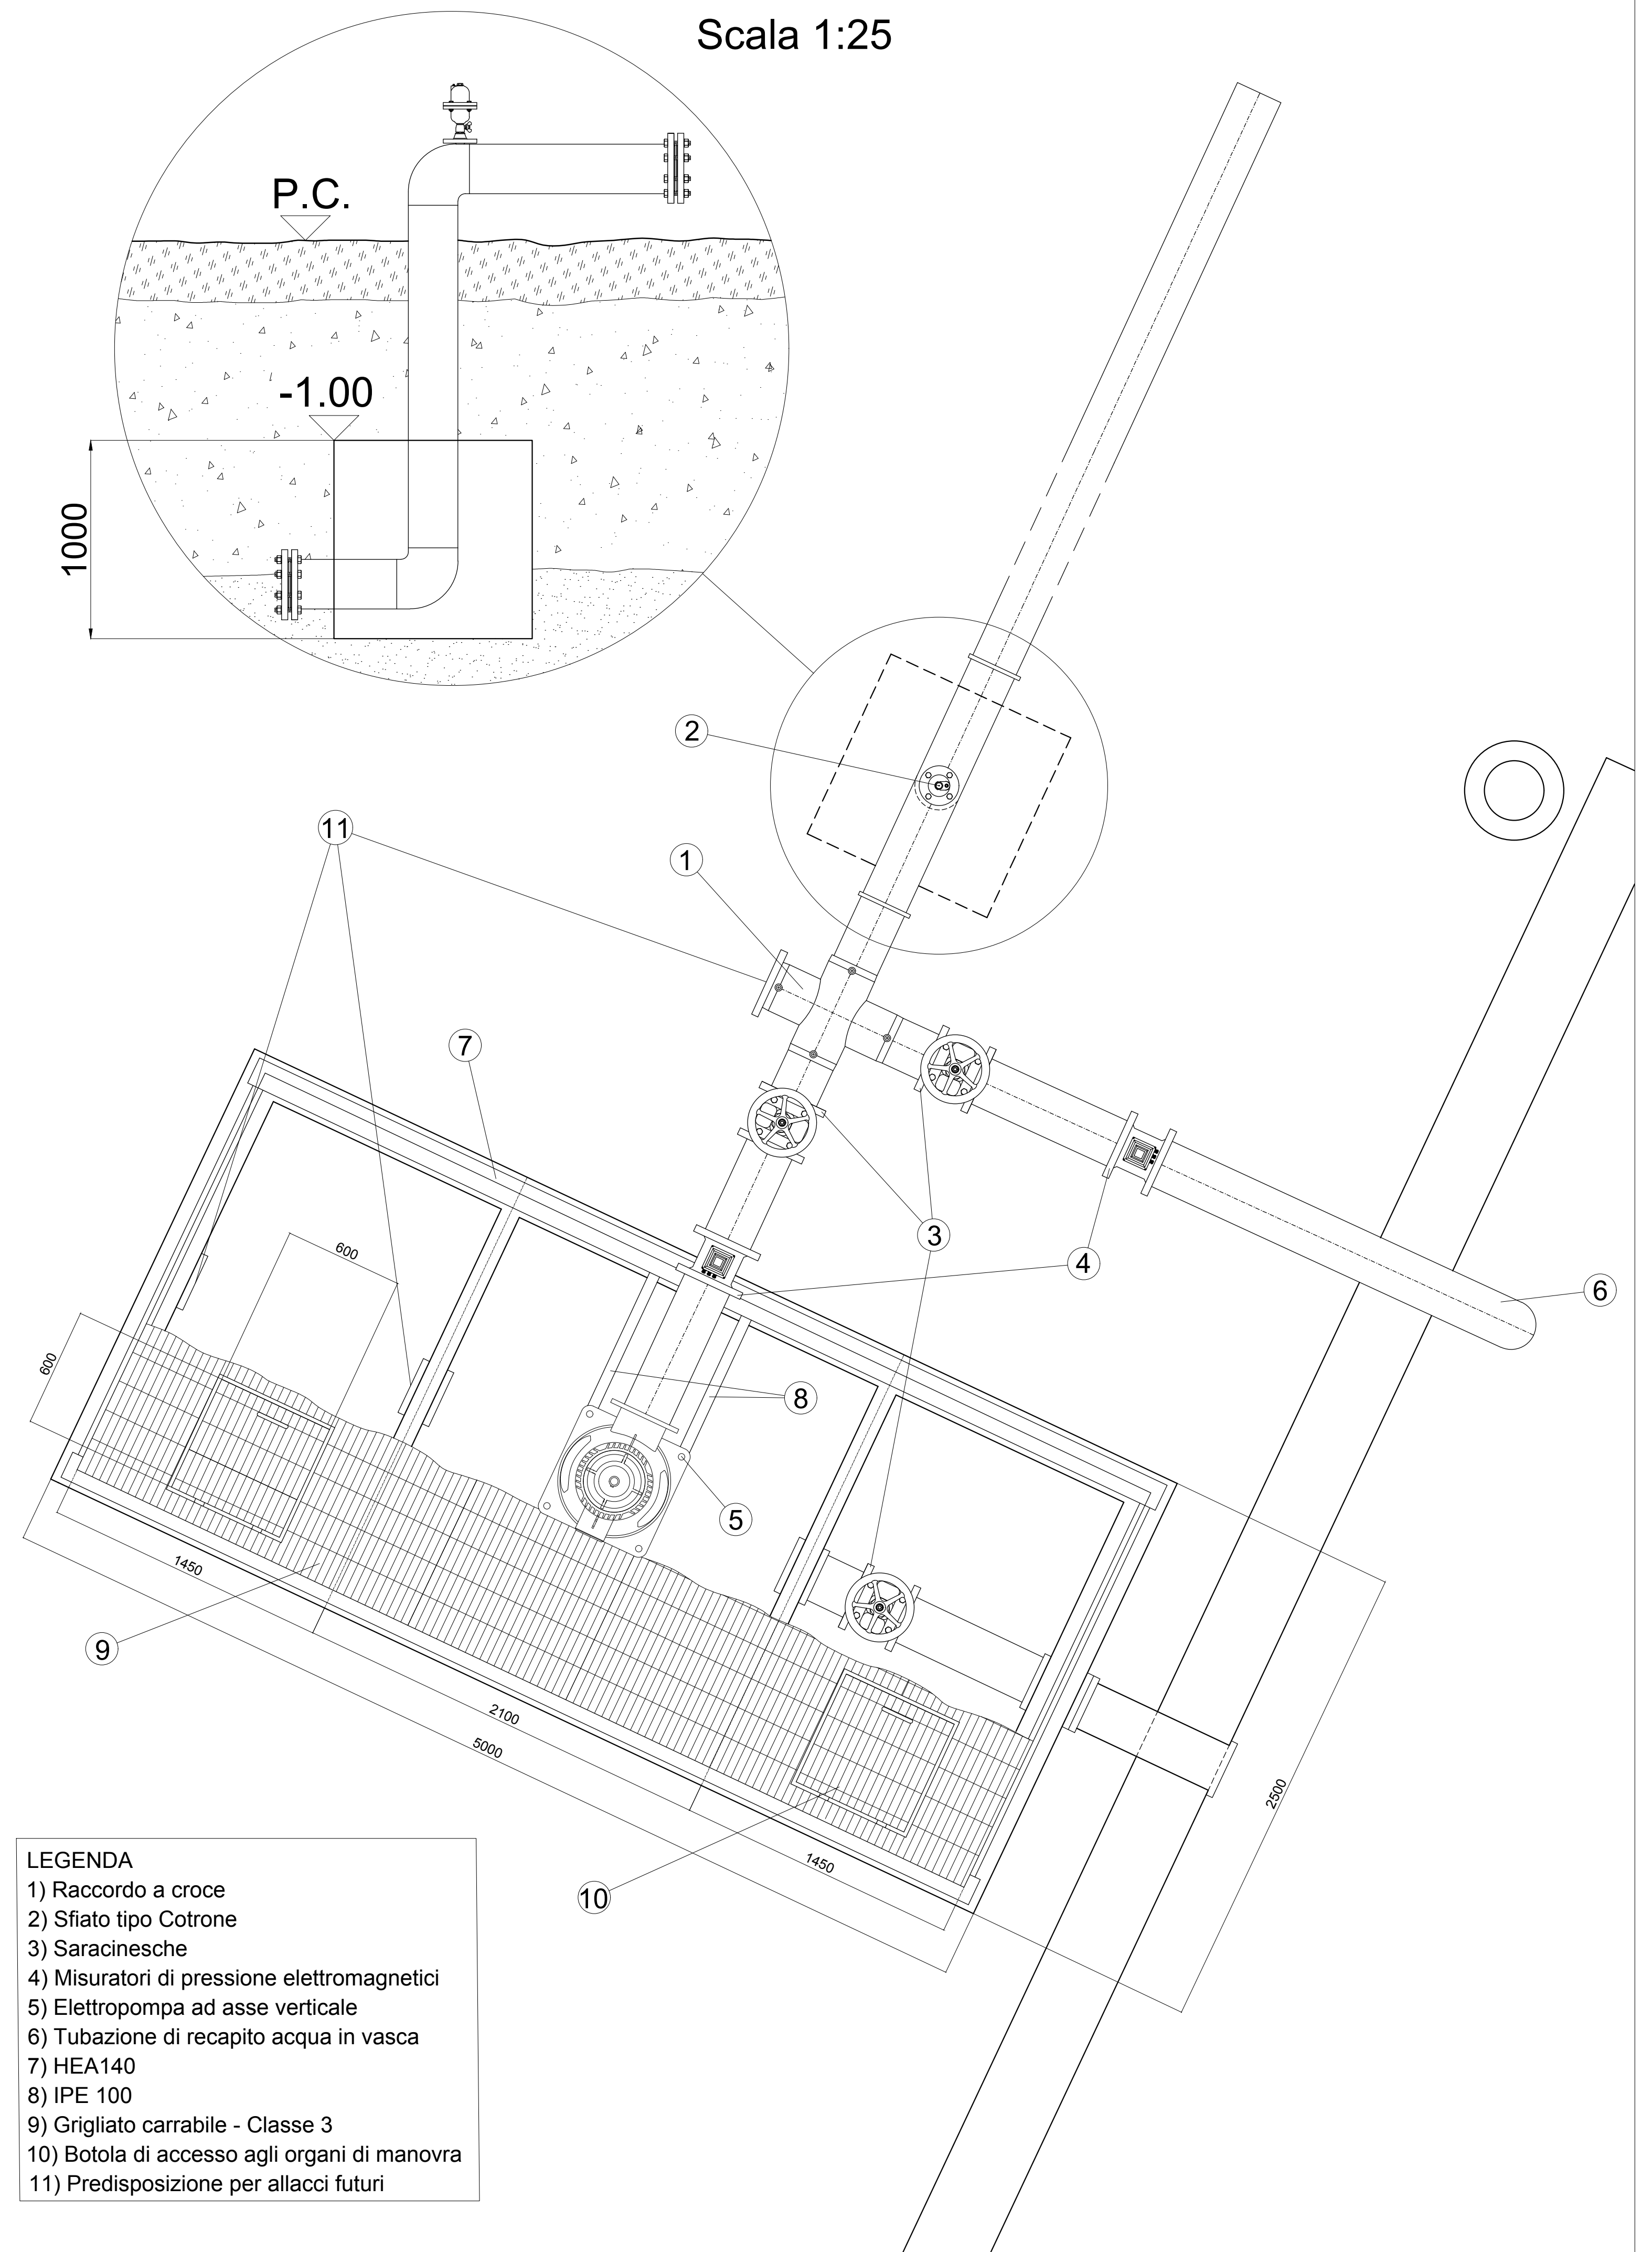

- LEGENDA**
- 1) Raccordo a croce
 - 2) Sfiato tipo Cotrone
 - 3) Saracinesche
 - 4) Misuratori di pressione elettromagnetici
 - 5) Elettropompa ad asse verticale
 - 6) Tubazione di recapito acqua in vasca
 - 7) HEA140
 - 8) IPE 100
 - 9) Grigliato carrabile - Classe 3
 - 10) Botola di accesso agli organi di manovra
 - 11) Predisposizione per allacci futuri

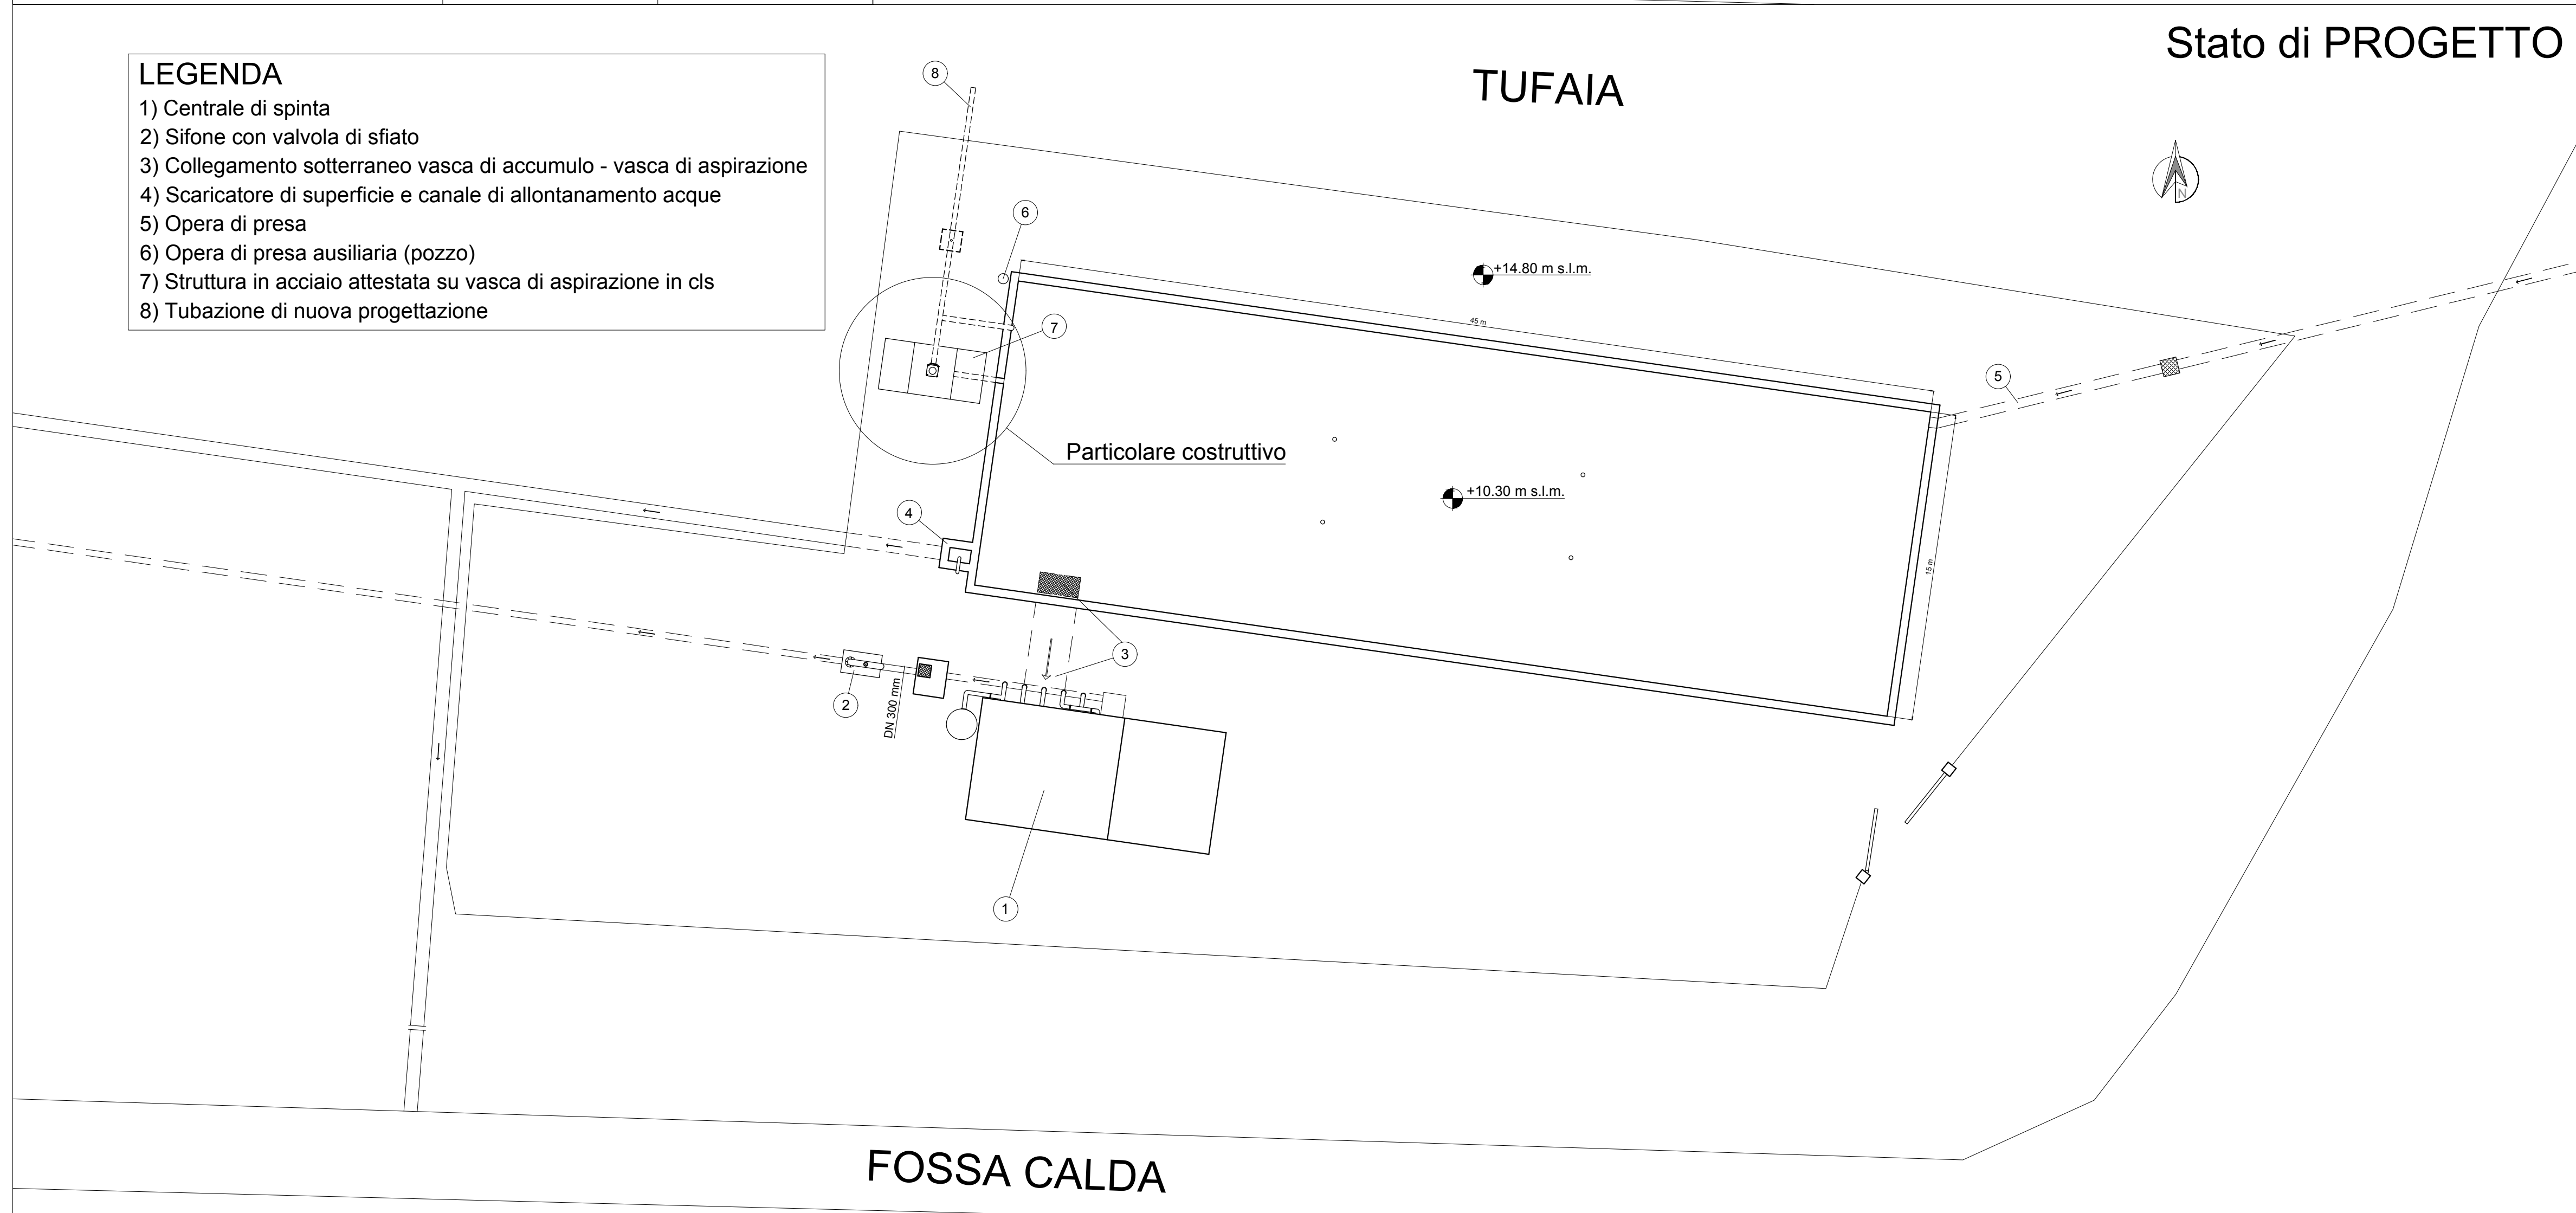

- LEGENDA**
- 1) Centrale di spinta
 - 2) Sifone con valvola di sfiato
 - 3) Collegamento sotterraneo vasca di accumulo - vasca di aspirazione
 - 4) Scaricatore di superficie e canale di allontanamento acque
 - 5) Opera di presa
 - 6) Opera di presa ausiliaria (pozzo)
 - 7) Struttura in acciaio attestata su vasca di aspirazione in cls
 - 8) Tubazione di nuova progettazione