




SEDE LEGALE:
via degli Speziali, 17 - Loc. Venturina Terme
57021 CAMPIGLIA MARITTIMA
Telefono: +39 0565 85761 Fax: +39 0565 857690
Site web: www.cbtoSCANACOSTA.it
C.F. 01779220498

Adeguamento e potenziamento degli impianti esistenti nei distretti irrigui appartenenti alla fossa Calda

LOTTO n.2 - Ampliamento degli invasi esistenti

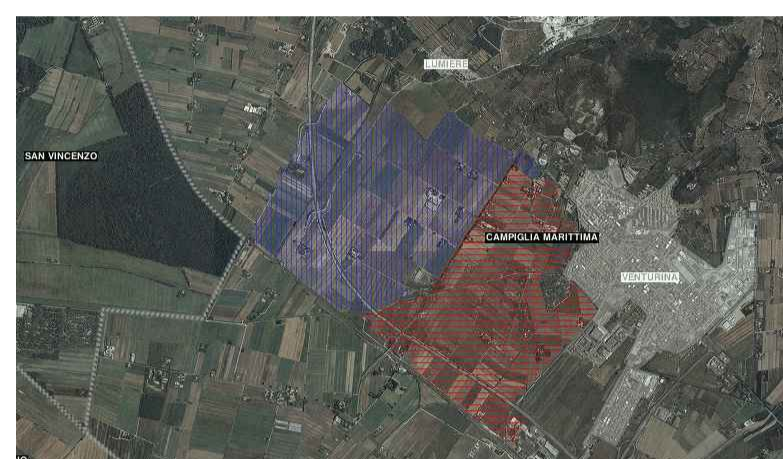

2° Distretto irriguo
Sezioni STATO di PROGETTO
Scala 1:50 - 1:100

I progettisti
Geom. Giancarlo Guazzi
Ing. Giorgio Vannucci
Tirocinante
Ing. Marco Fatticcioni


Il Resp. del Procedimento

Ing. Roberto Pandolfi


DATA
Giugno 2018

ELABORATO
B6

PIANTA FONDAZIONI - Scala 1:100

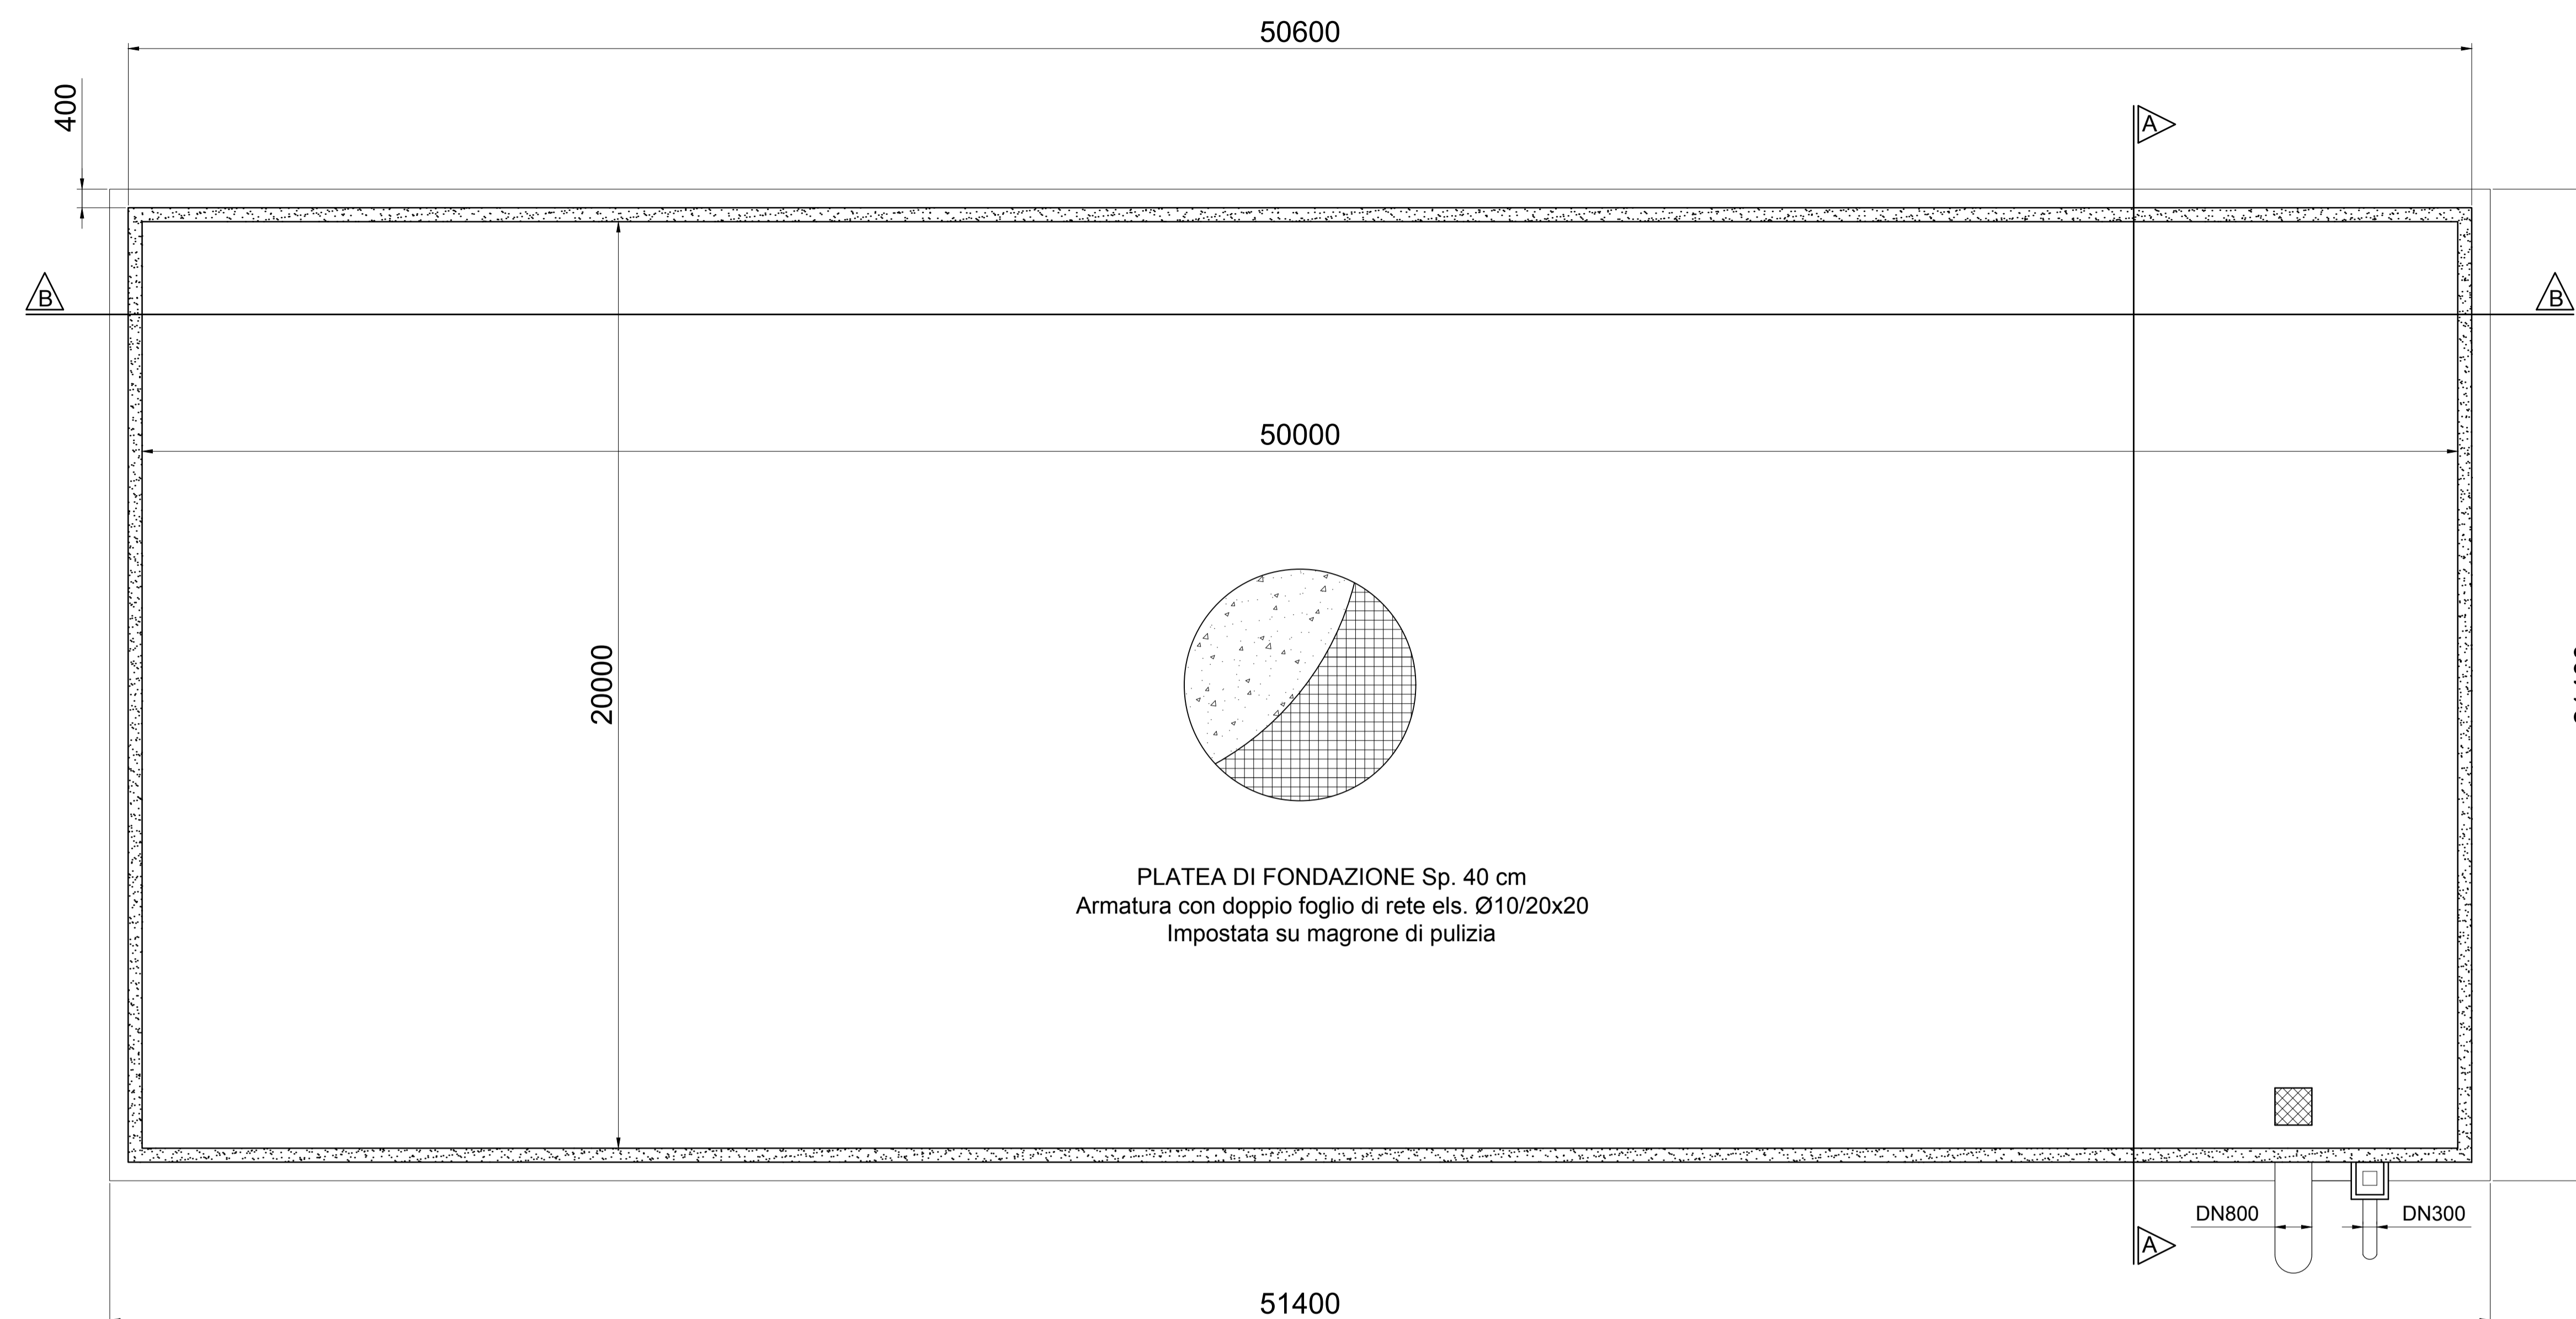

SEZIONE A - A - Scala 1:50

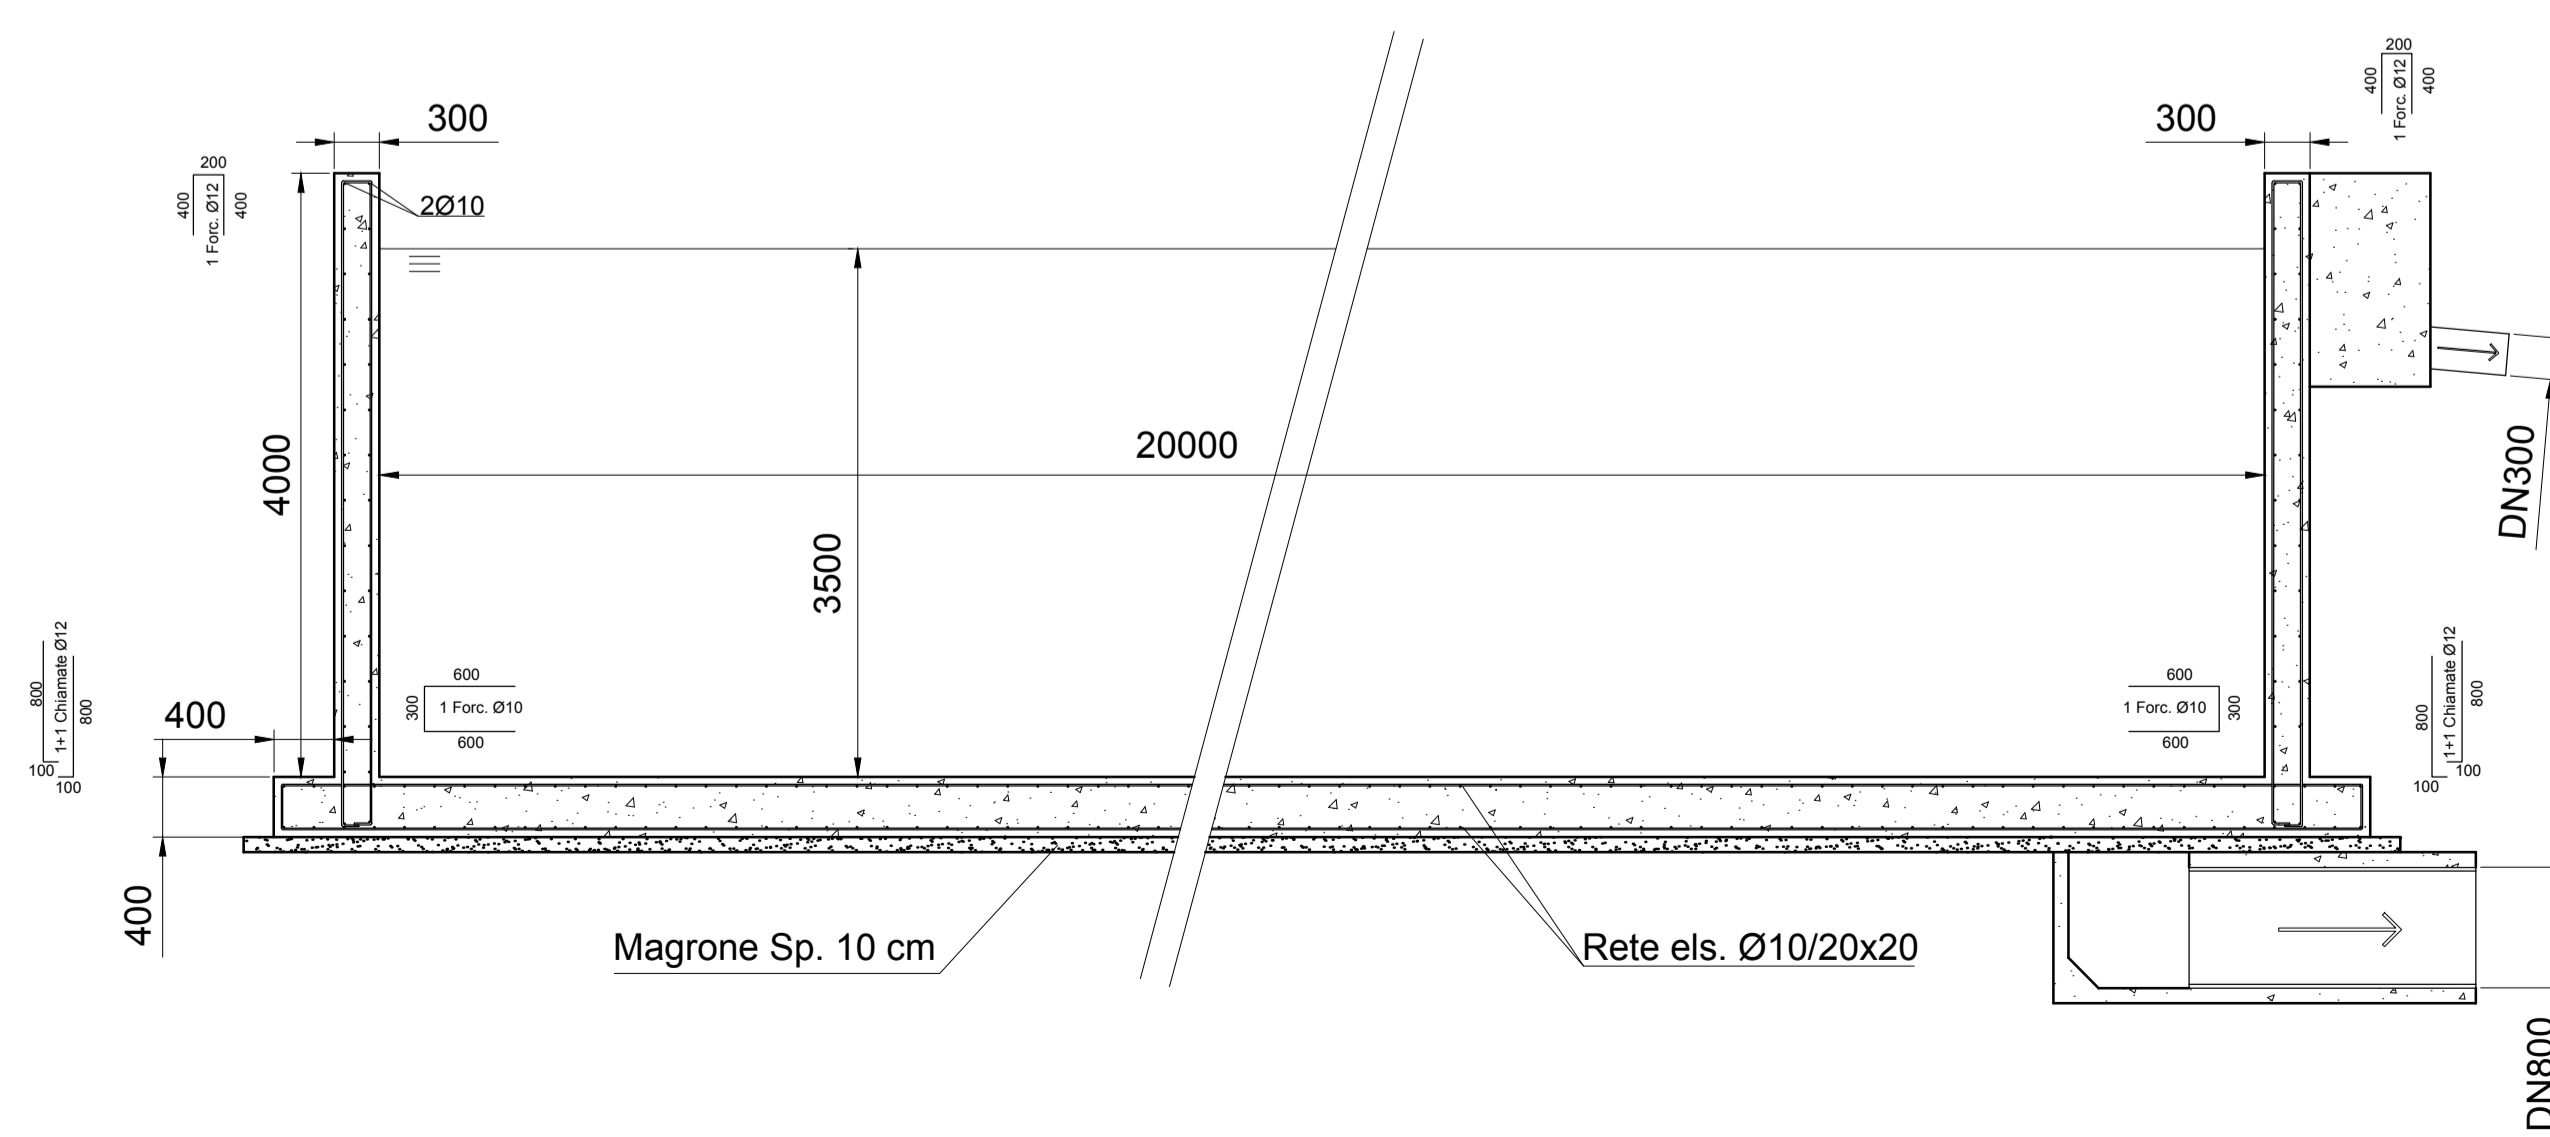

SEZIONE B - B - Scala 1:50

