

Planimetria generale
Scala 1:250



SEDE LEGALE:
via degli Speziali, 17 - Loc. Venturina Terme
57021 CAMPIGLIA MARITTIMA
Telefono: +39 0565 85761 Fax: +39 0565 857690
Sito web: www.cbtcoscacosta.it
C.F. 01779220498

Adeguamento e potenziamento degli impianti esistenti nei distretti irrigui appartenenti alla fossa Calda

LOTTO n.1 - Collegamento degli impianti esistenti




Sezioni STATO ATTUALE
Vasca di accumulo 2^distretto irriguo
Scala 1:50


I progettisti
Geom. Giancarlo Guazzi
Ing. Giorgio Vannucci
Ing. Marco Faticcioni

Il Resp. del Procedimento
Ing. Roberto Pandolfi
DATA
Giugno 2018
ELABORATO
B8


Stato ATTUALE

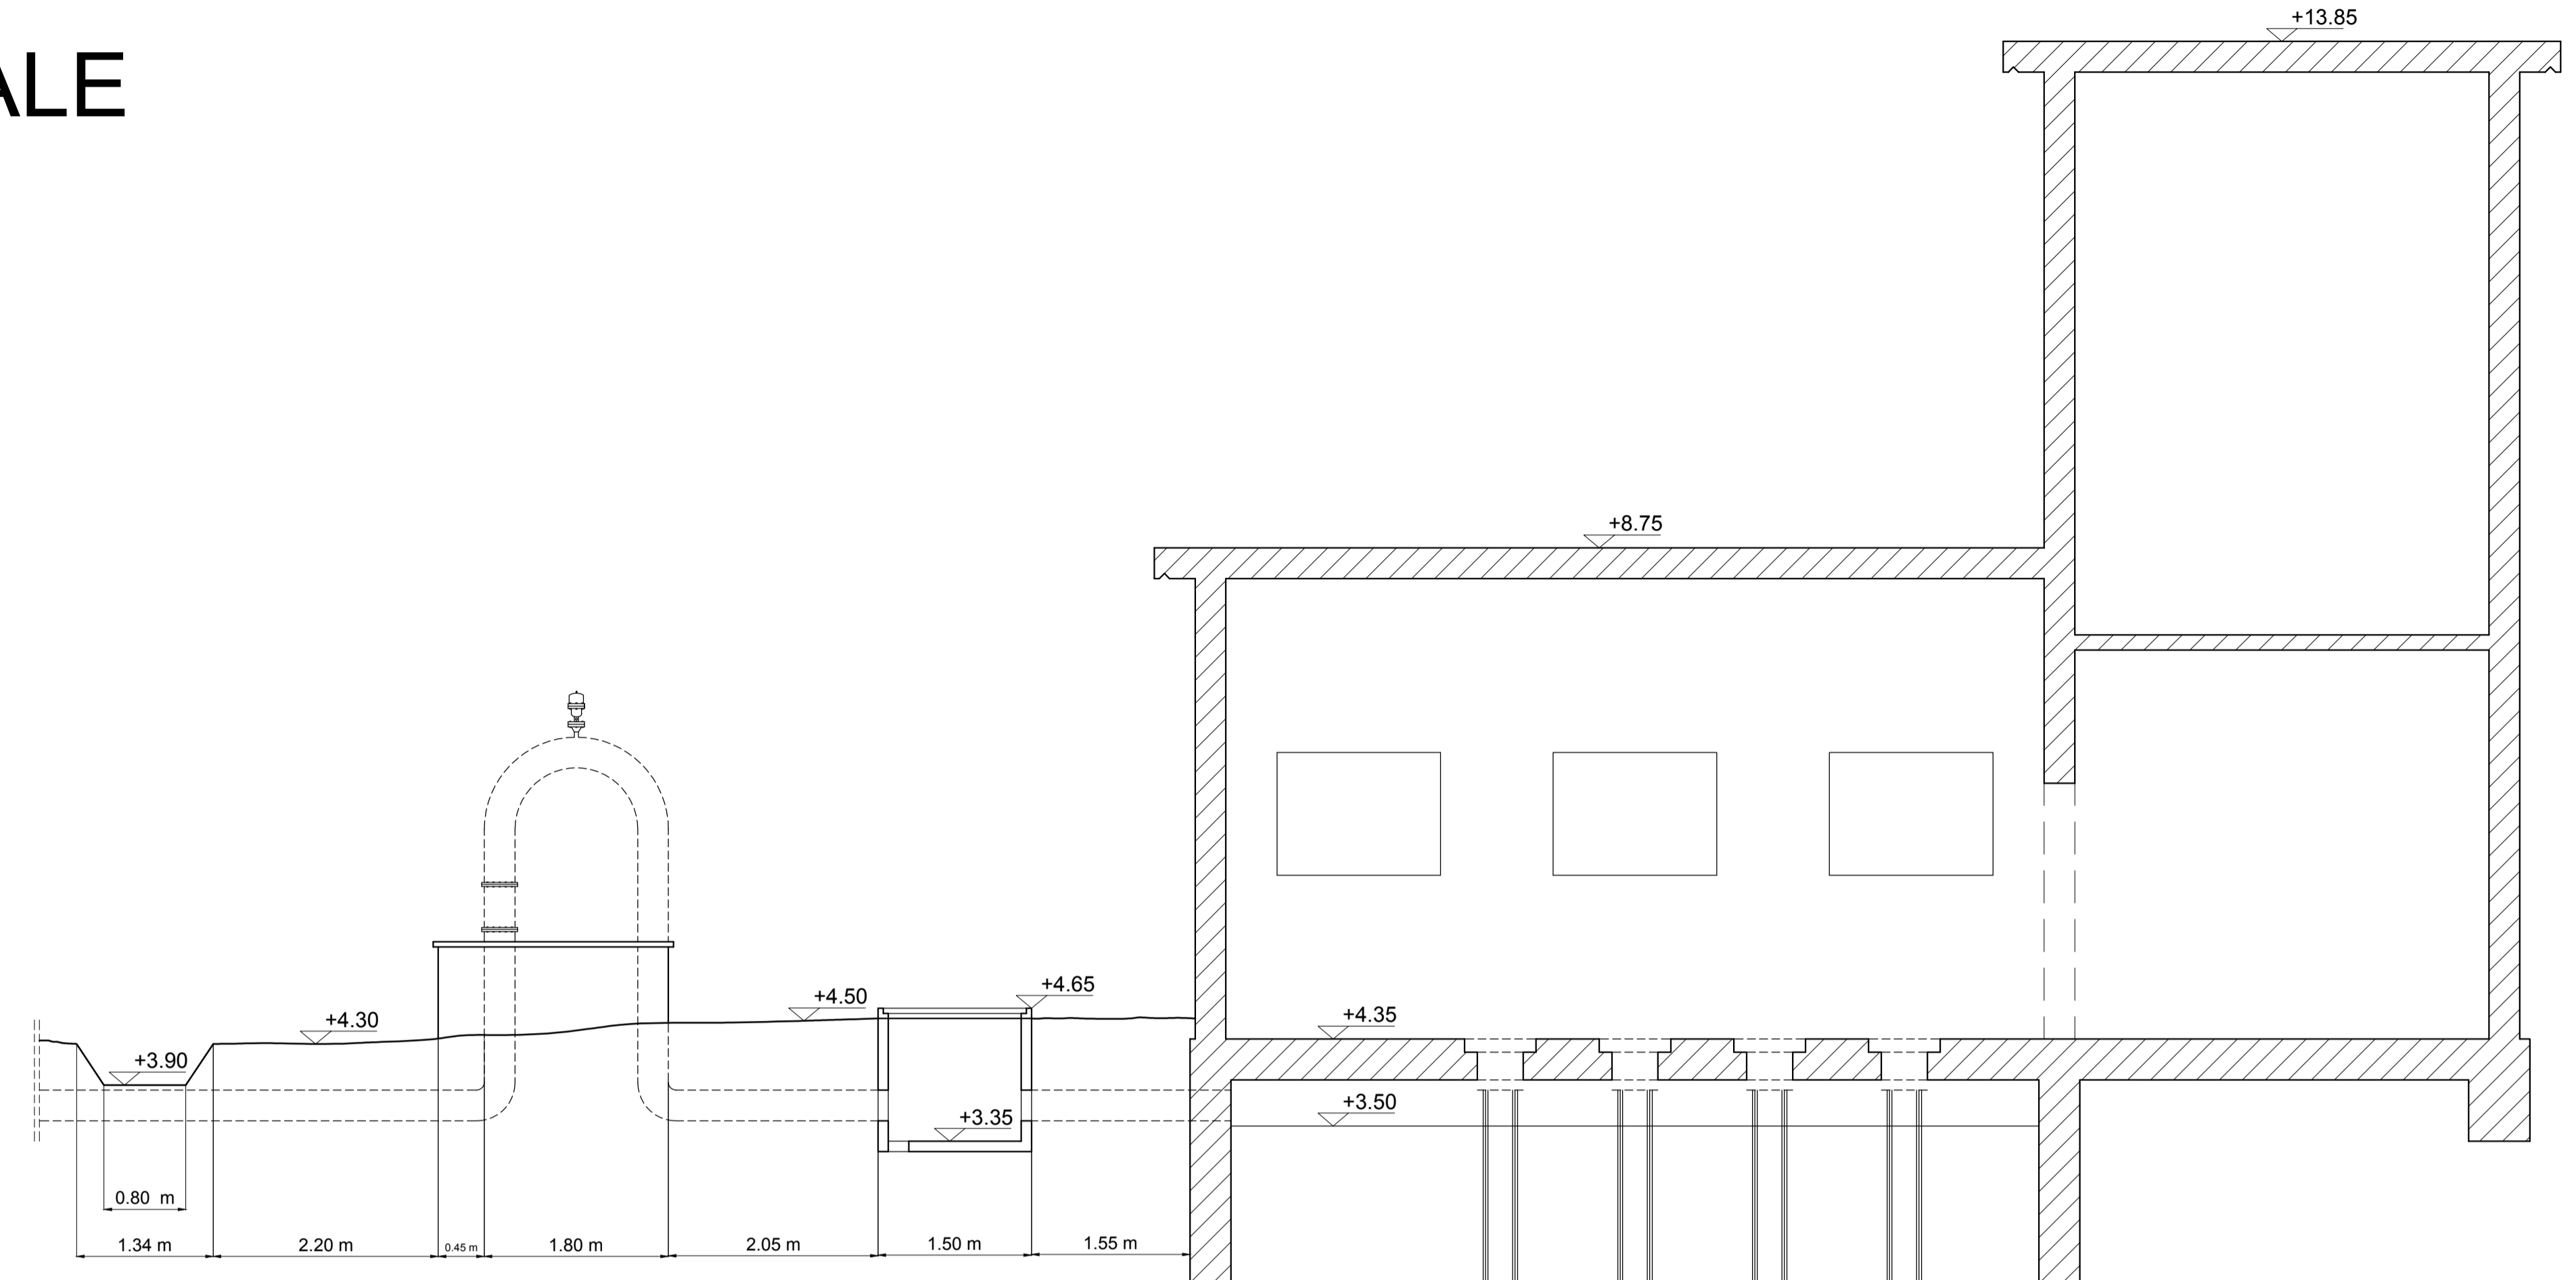

Sezione C - C

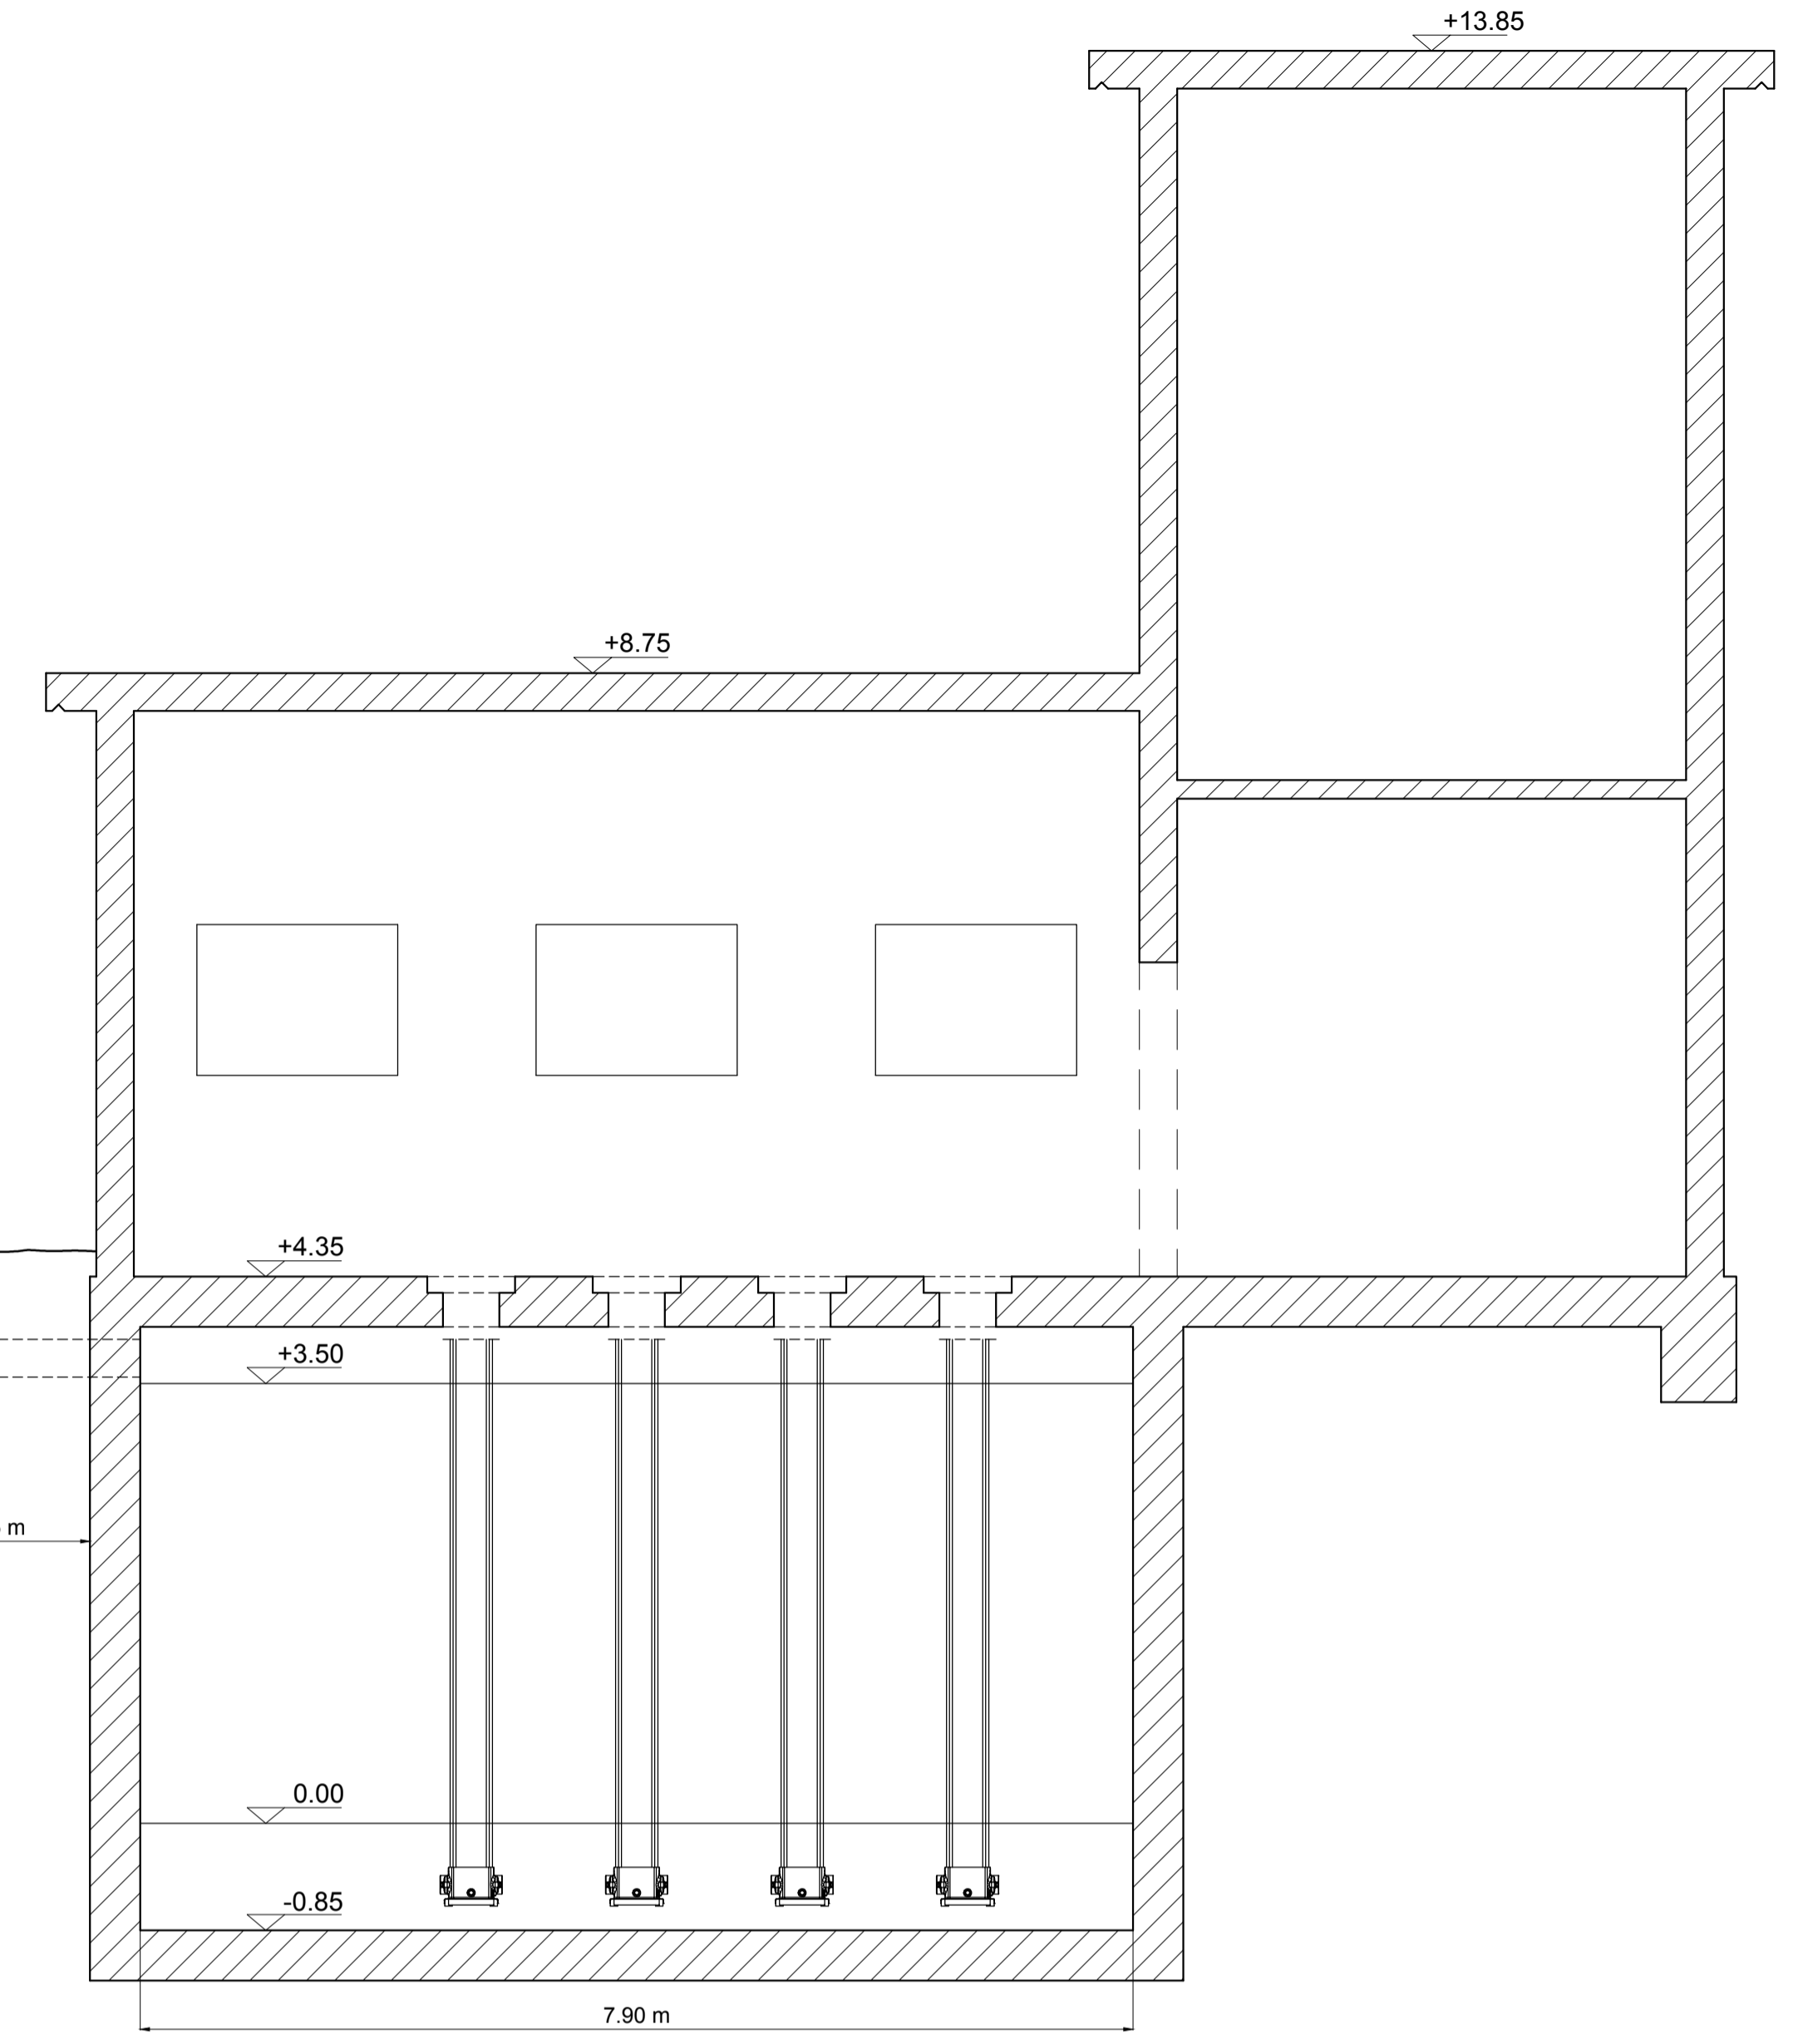

Sezione B - B

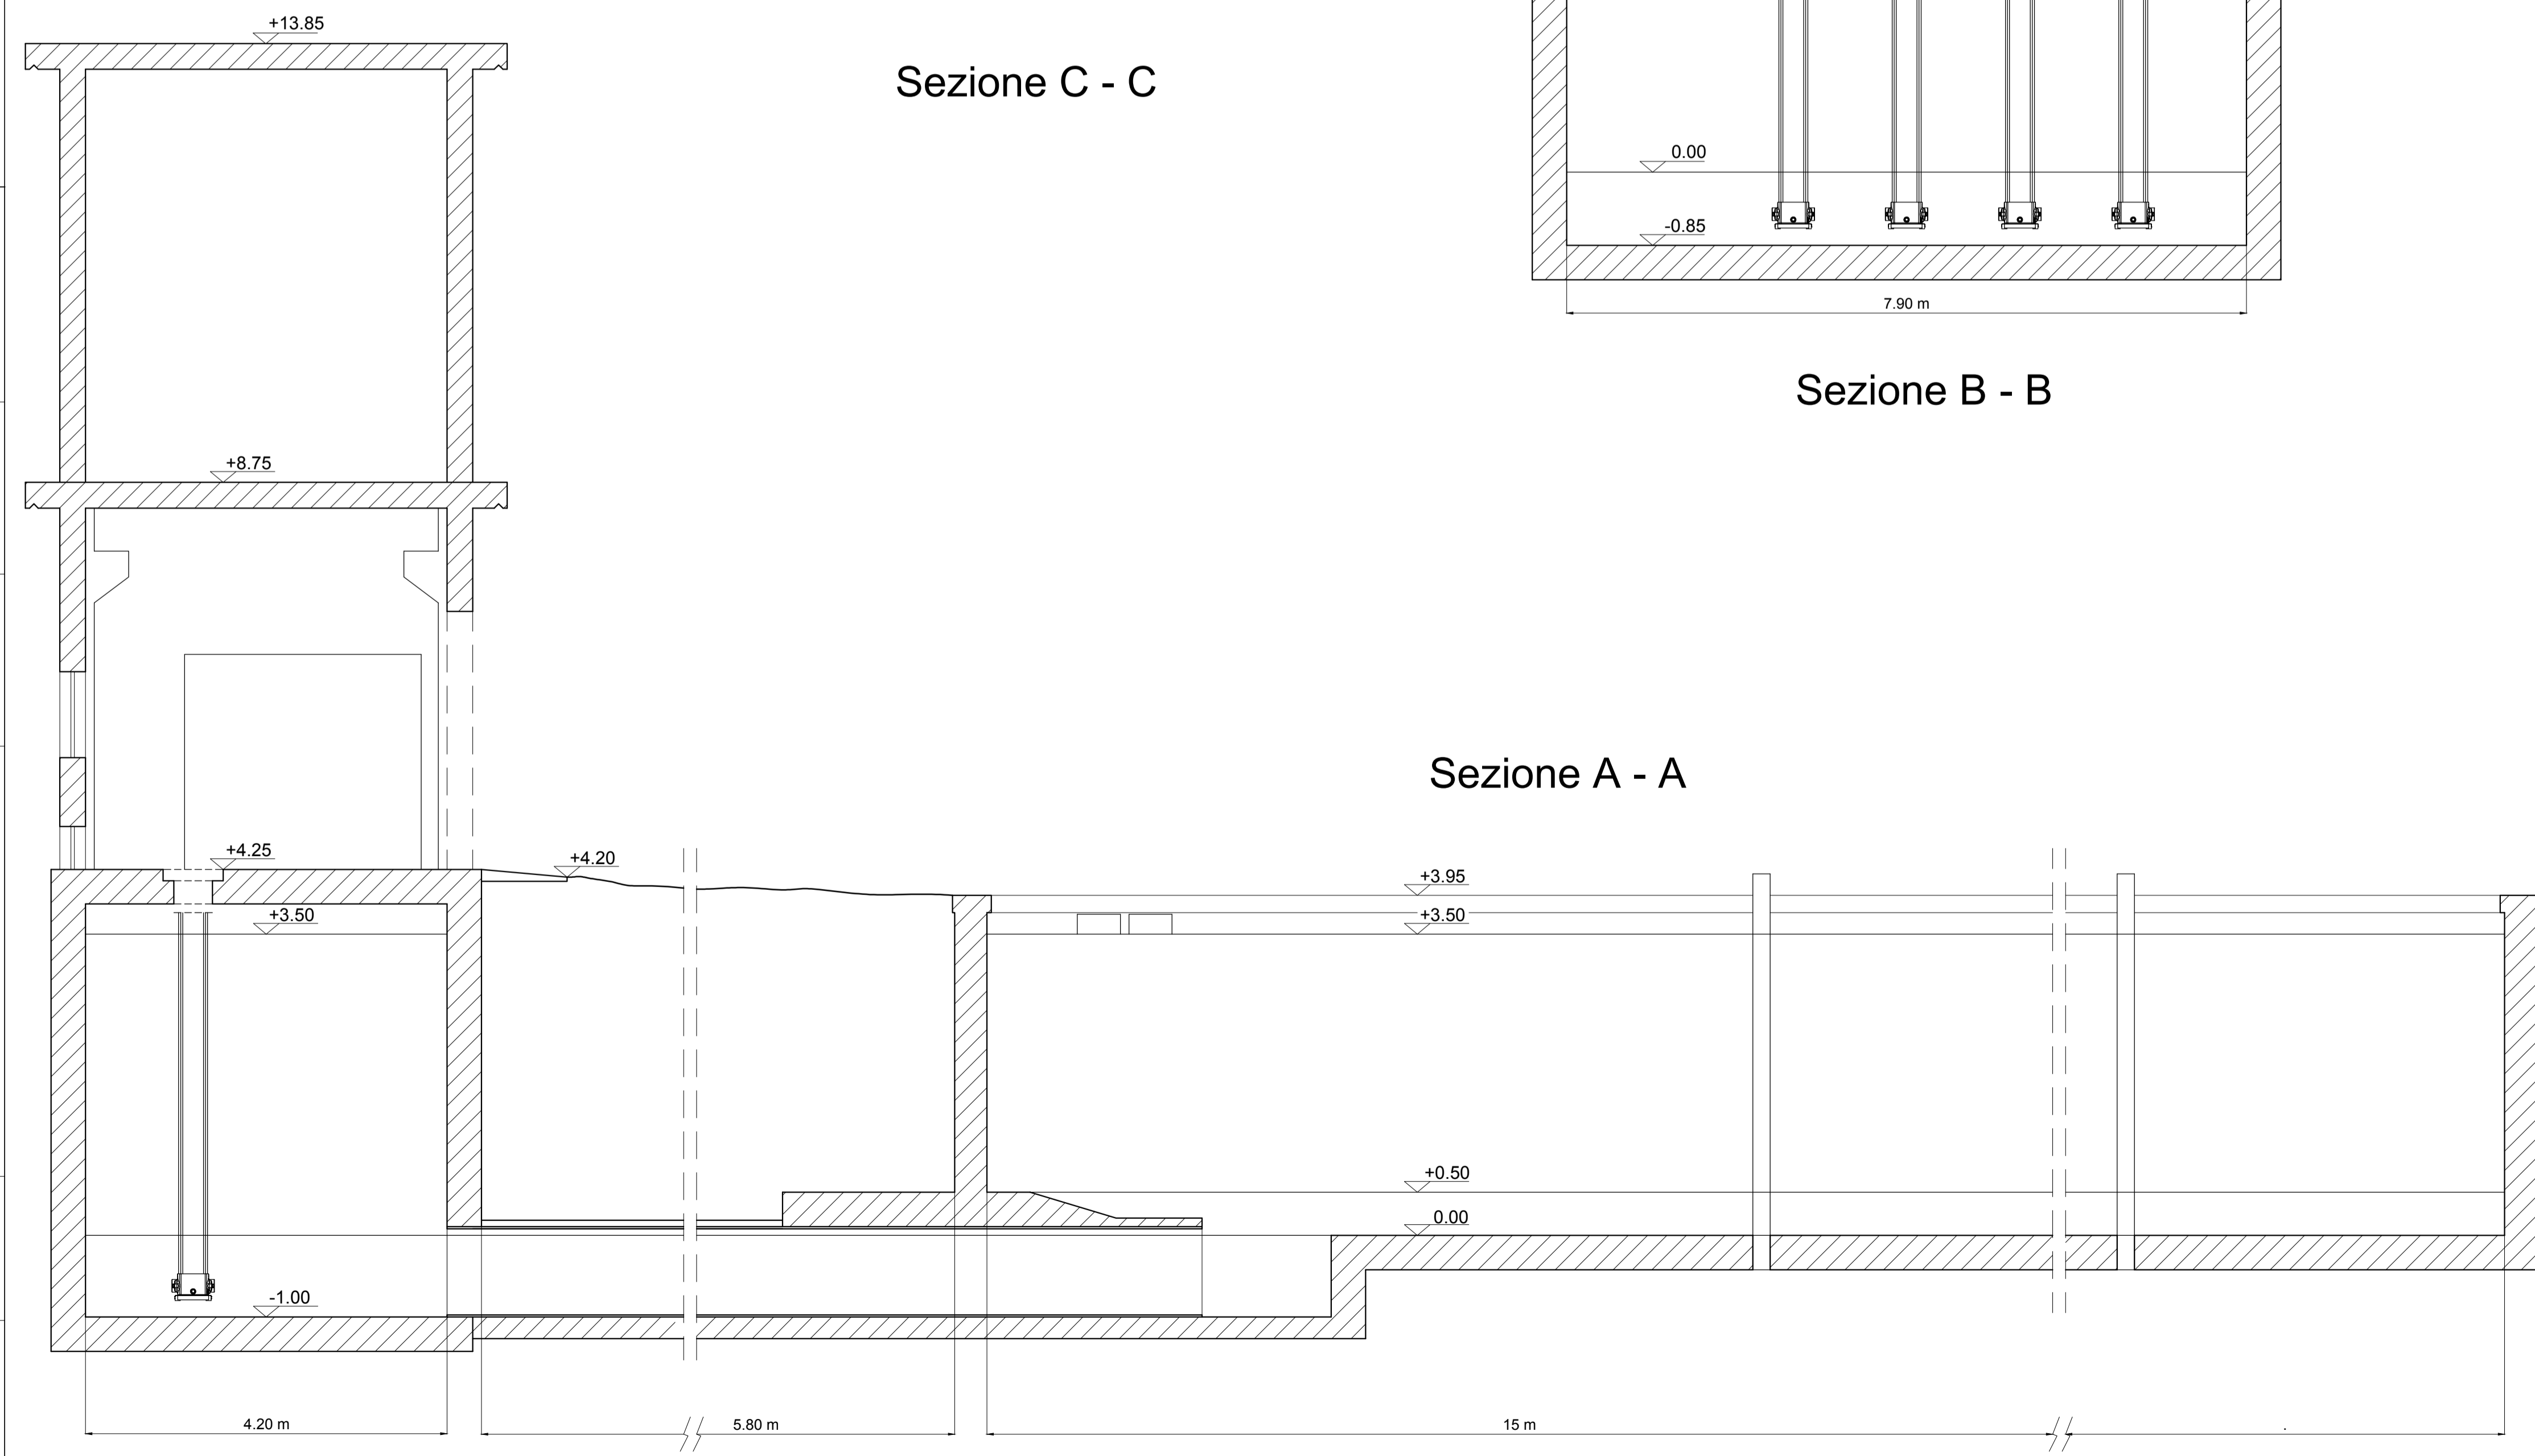

Sezione A - A