


LEGENDA

- Fosso esistente
- Fosso di progetto
- Scavi
- Riporti
- Scotico
- Sezioni
- Immissione
- Rivestimento in pietra in pianta
- Rivestimento in pietra in sezione

PLANIMETRIA
Scala 1:1.000

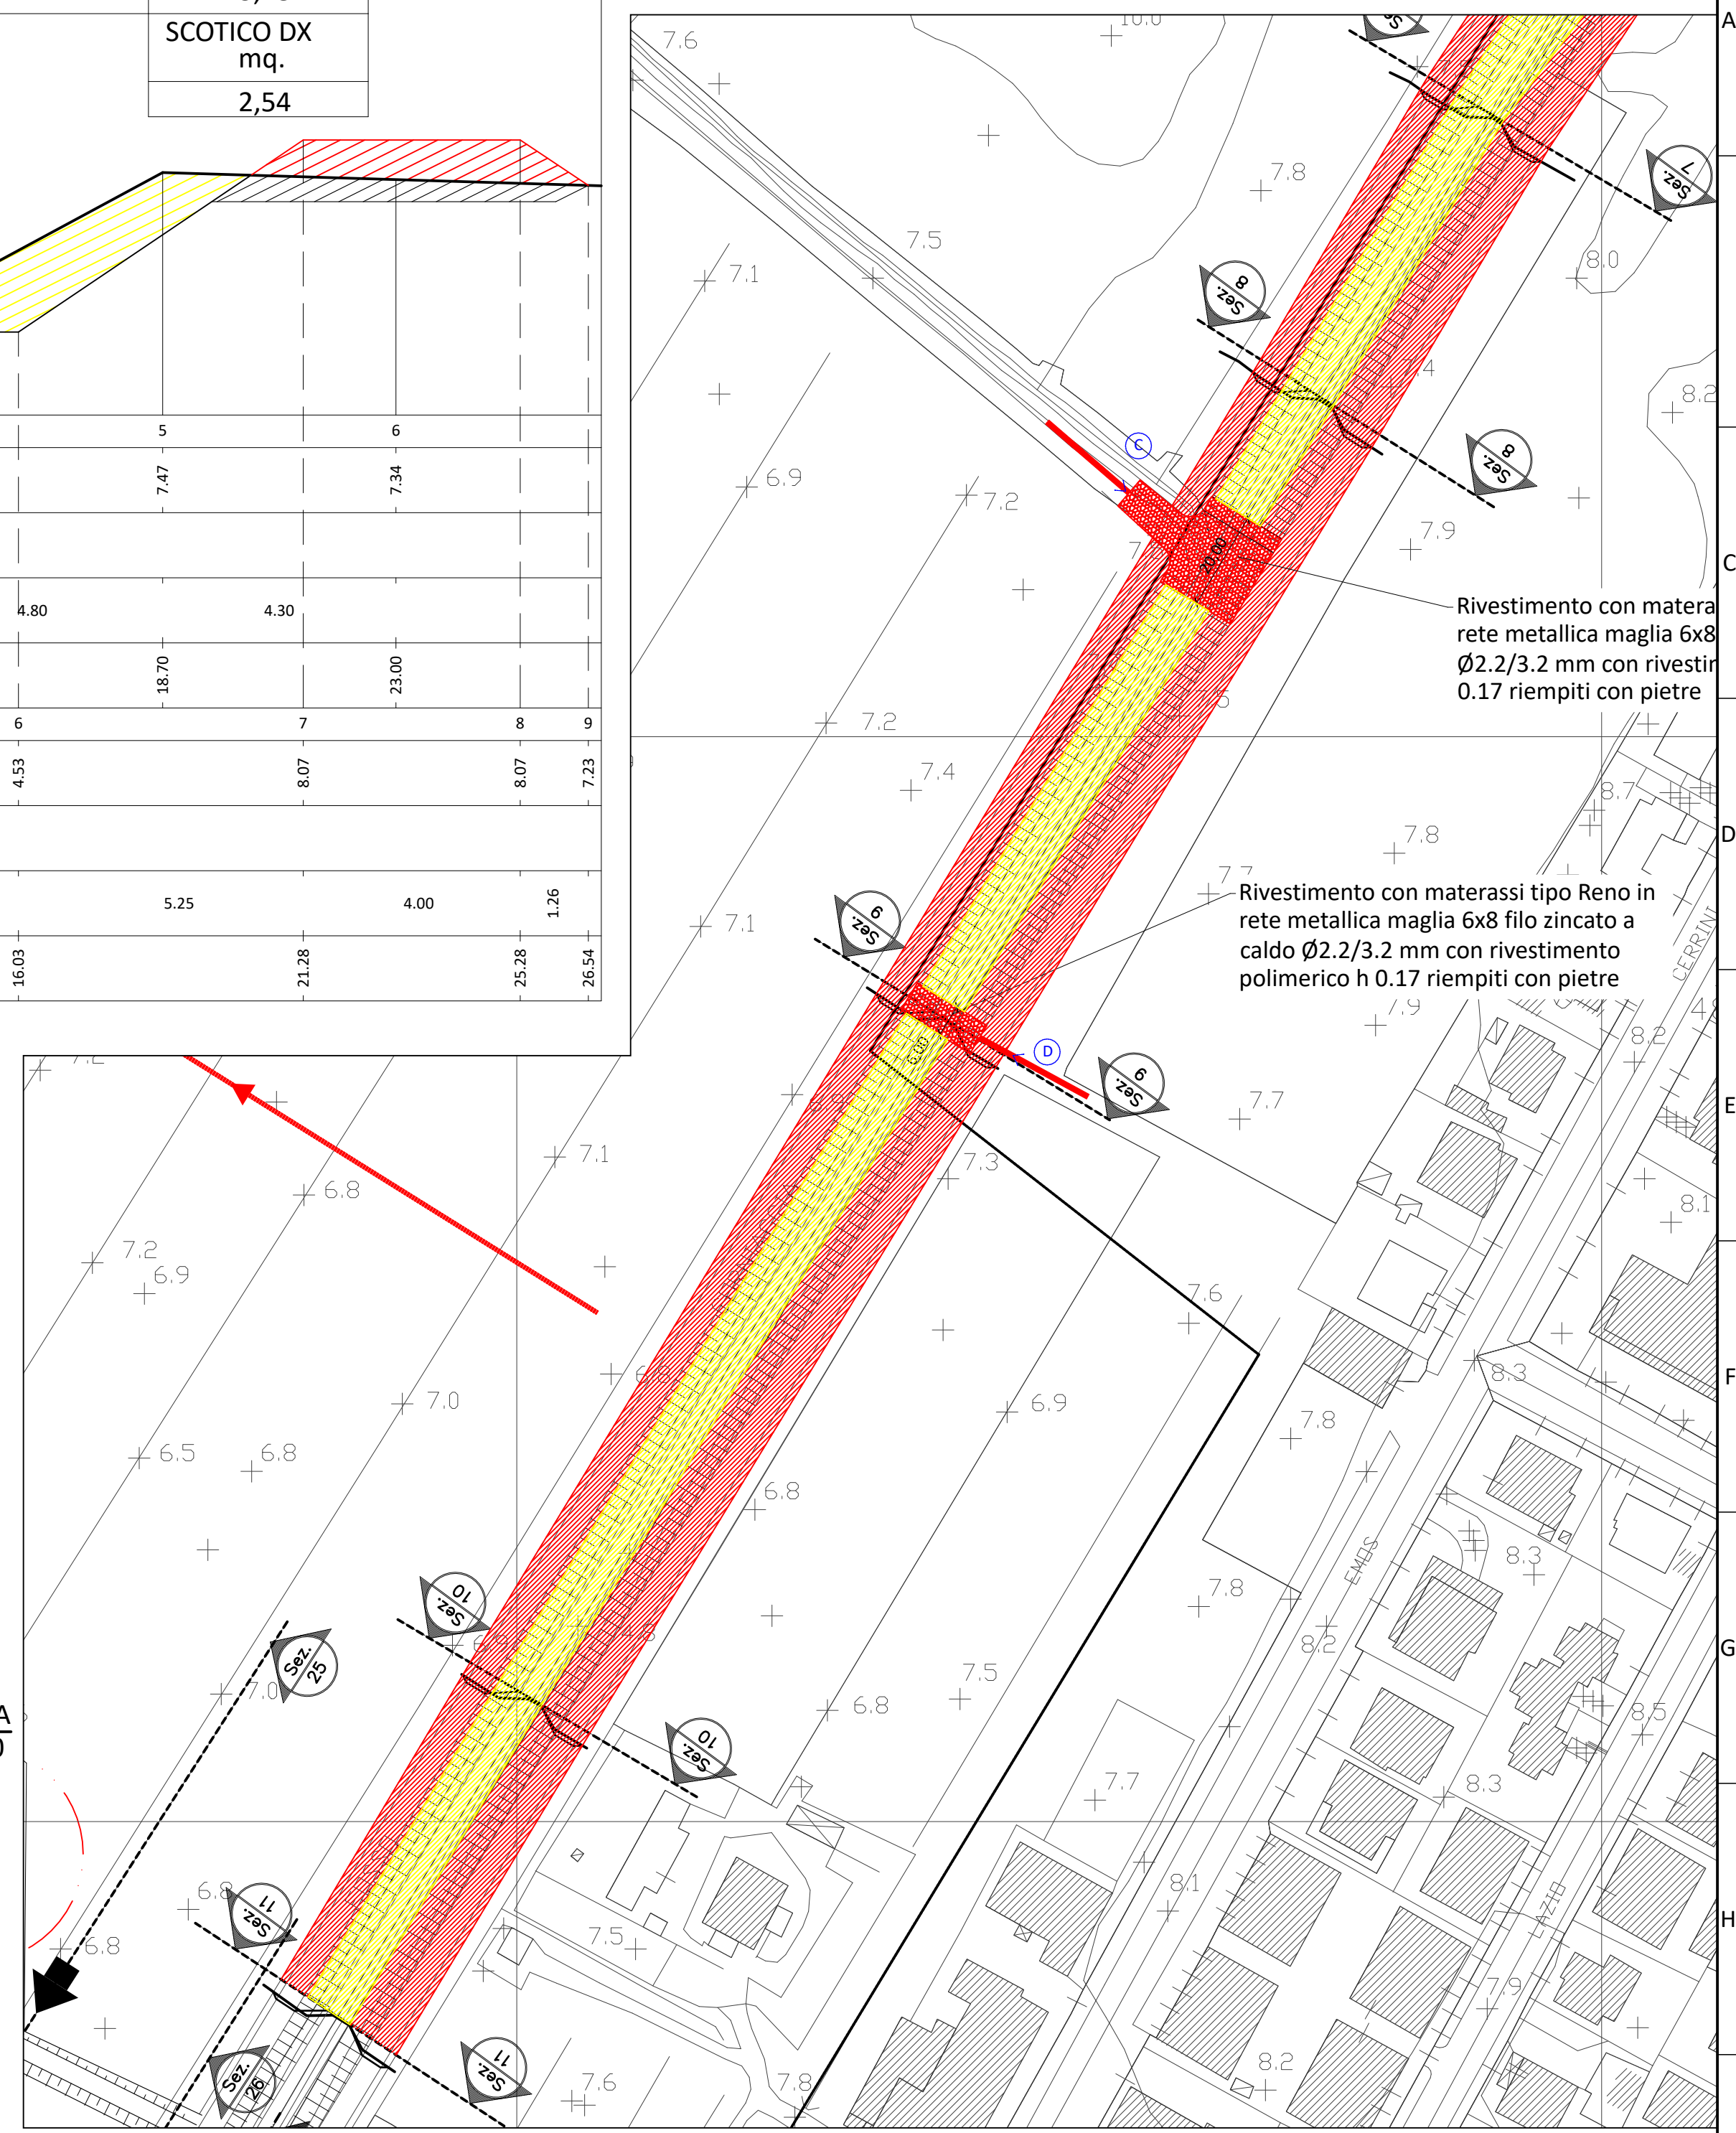

3				PROGETTISTA - DESIGNER
2				
1	ADEGUAMENTO AL TERZO LOTTO	MAGGIO 2020		 Dott. Ing. FERNANDO MUCCETTI P.le Premuda 27 57025 PIOMBINO (LI) Tel. 0565 221813 Cell. 335 7218898 f.muccetti@infol.it
0	EMISSIONE	MARZO 2017		
AGG.	DESCRIZIONE - DESCRIPTION	DATA - DATE	APPROV. APPR'D	
	 CLIENTE - CUSTOMER Cons. BONIFICA 5 Toscana Costa VIA DEGLI SPEZIALI n° 17 57021 VENTURINA TERME (LI)	TITOLO: PROGETTO DEFINITIVO-ESECUTIVO - LOTTO N° 2 OPERE DI MESSA IN SICUREZZA IDRAULICA IN LOCALITÀ VENTURINA RISAGOMATURA FOSSO CORNACCIA		
	OGGETTO: PLANIMETRIA E SEZIONI DALLA 09 ALLA 11 STATO SOVRAPPONTO			DATA - DATE MARZO 2017
	PROPRIETÀ AZIENDALE E RIPRODUZIONI NON AUTORIZZATE SONO VIETATE. PROPERTY OF THE BUSINESS. REPRODUCTIONS AND DIVULGATIONS ARE FORBIDDEN.			FORM SIZE A1
	TIMBRO - STAMP Ing. Fernando Muccetti Firmato con firma digitale ai sensi dell'art. 21 c.2 D.Lgs 82/2005			DISEGNATORE ANNA
				LAVORO: 10COR17
				TAVOLA N° B04-B
				SCALA - SCALE 1:1.000 - 1:100