

Sezione 20

SCALA DISTANZE 1:500  
SCALA ALTEZZE 1:100

No. PICCHETTI	1	2	3	4	5	6	7
DISTANZE PARZIALI	38.84	15.18	30.66	60.40	57.20	67.64	
DISTANZE PROGRESSIVE	0.00	38.84	54.02	84.68	141.88	199.08	266.72
DISTANZE ETTOMETRICHE	[Scale bar]						
QUOTE TERRENO	0.8	0.5	0.8	0.5	0.8	0.5	0.8

SEZIONE 20  
Scala 1:500/100

Sezione 21

SCALA DISTANZE 1:500  
SCALA ALTEZZE 1:100

No. PICCHETTI	1	2	3	4	5	6	7
DISTANZE PARZIALI	38.38	7.32	63.22	59.56	62.76	57.92	
DISTANZE PROGRESSIVE	0.00	38.38	45.70	108.92	168.48	231.24	289.16
DISTANZE ETTOMETRICHE	[Scale bar]						
QUOTE TERRENO	1.0	0.8	1.0	1.0	0.7	1.0	1.0

SEZIONE 21  
Scala 1:500/100

Sezione 22

SCALA DISTANZE 1:500  
SCALA ALTEZZE 1:100

No. PICCHETTI	1	2	3	4	5	6	7	8	9	10	11
DISTANZE PARZIALI	38.10	7.08	33.84	33.76	30.92	34.34	31.32	38.30	35.76	34.20	
DISTANZE PROGRESSIVE	0.00	38.10	45.18	79.02	109.94	144.28	175.62	213.92	249.68	283.88	318.08
DISTANZE ETTOMETRICHE	[Scale bar]										
QUOTE TERRENO	1.0	1.4	1.4	1.1	1.4	1.4	1.5	1.0	1.1	1.0	1.4


SEZIONE 22  
Scala 1:500/100

Sezione 23

SCALA DISTANZE 1:500  
SCALA ALTEZZE 1:100

No. PICCHETTI	1	2	3	4	5	6	7	8
DISTANZE PARZIALI	32.40	17.28	18.94	51.90	62.34	59.98	64.04	
DISTANZE PROGRESSIVE	0.00	32.40	49.68	68.62	120.52	182.86	242.84	306.88
DISTANZE ETTOMETRICHE	[Scale bar]							
QUOTE TERRENO	1.0	0.8	1.0	1.0	1.1	1.4	0.8	1.0

SEZIONE 23  
Scala 1:500/100

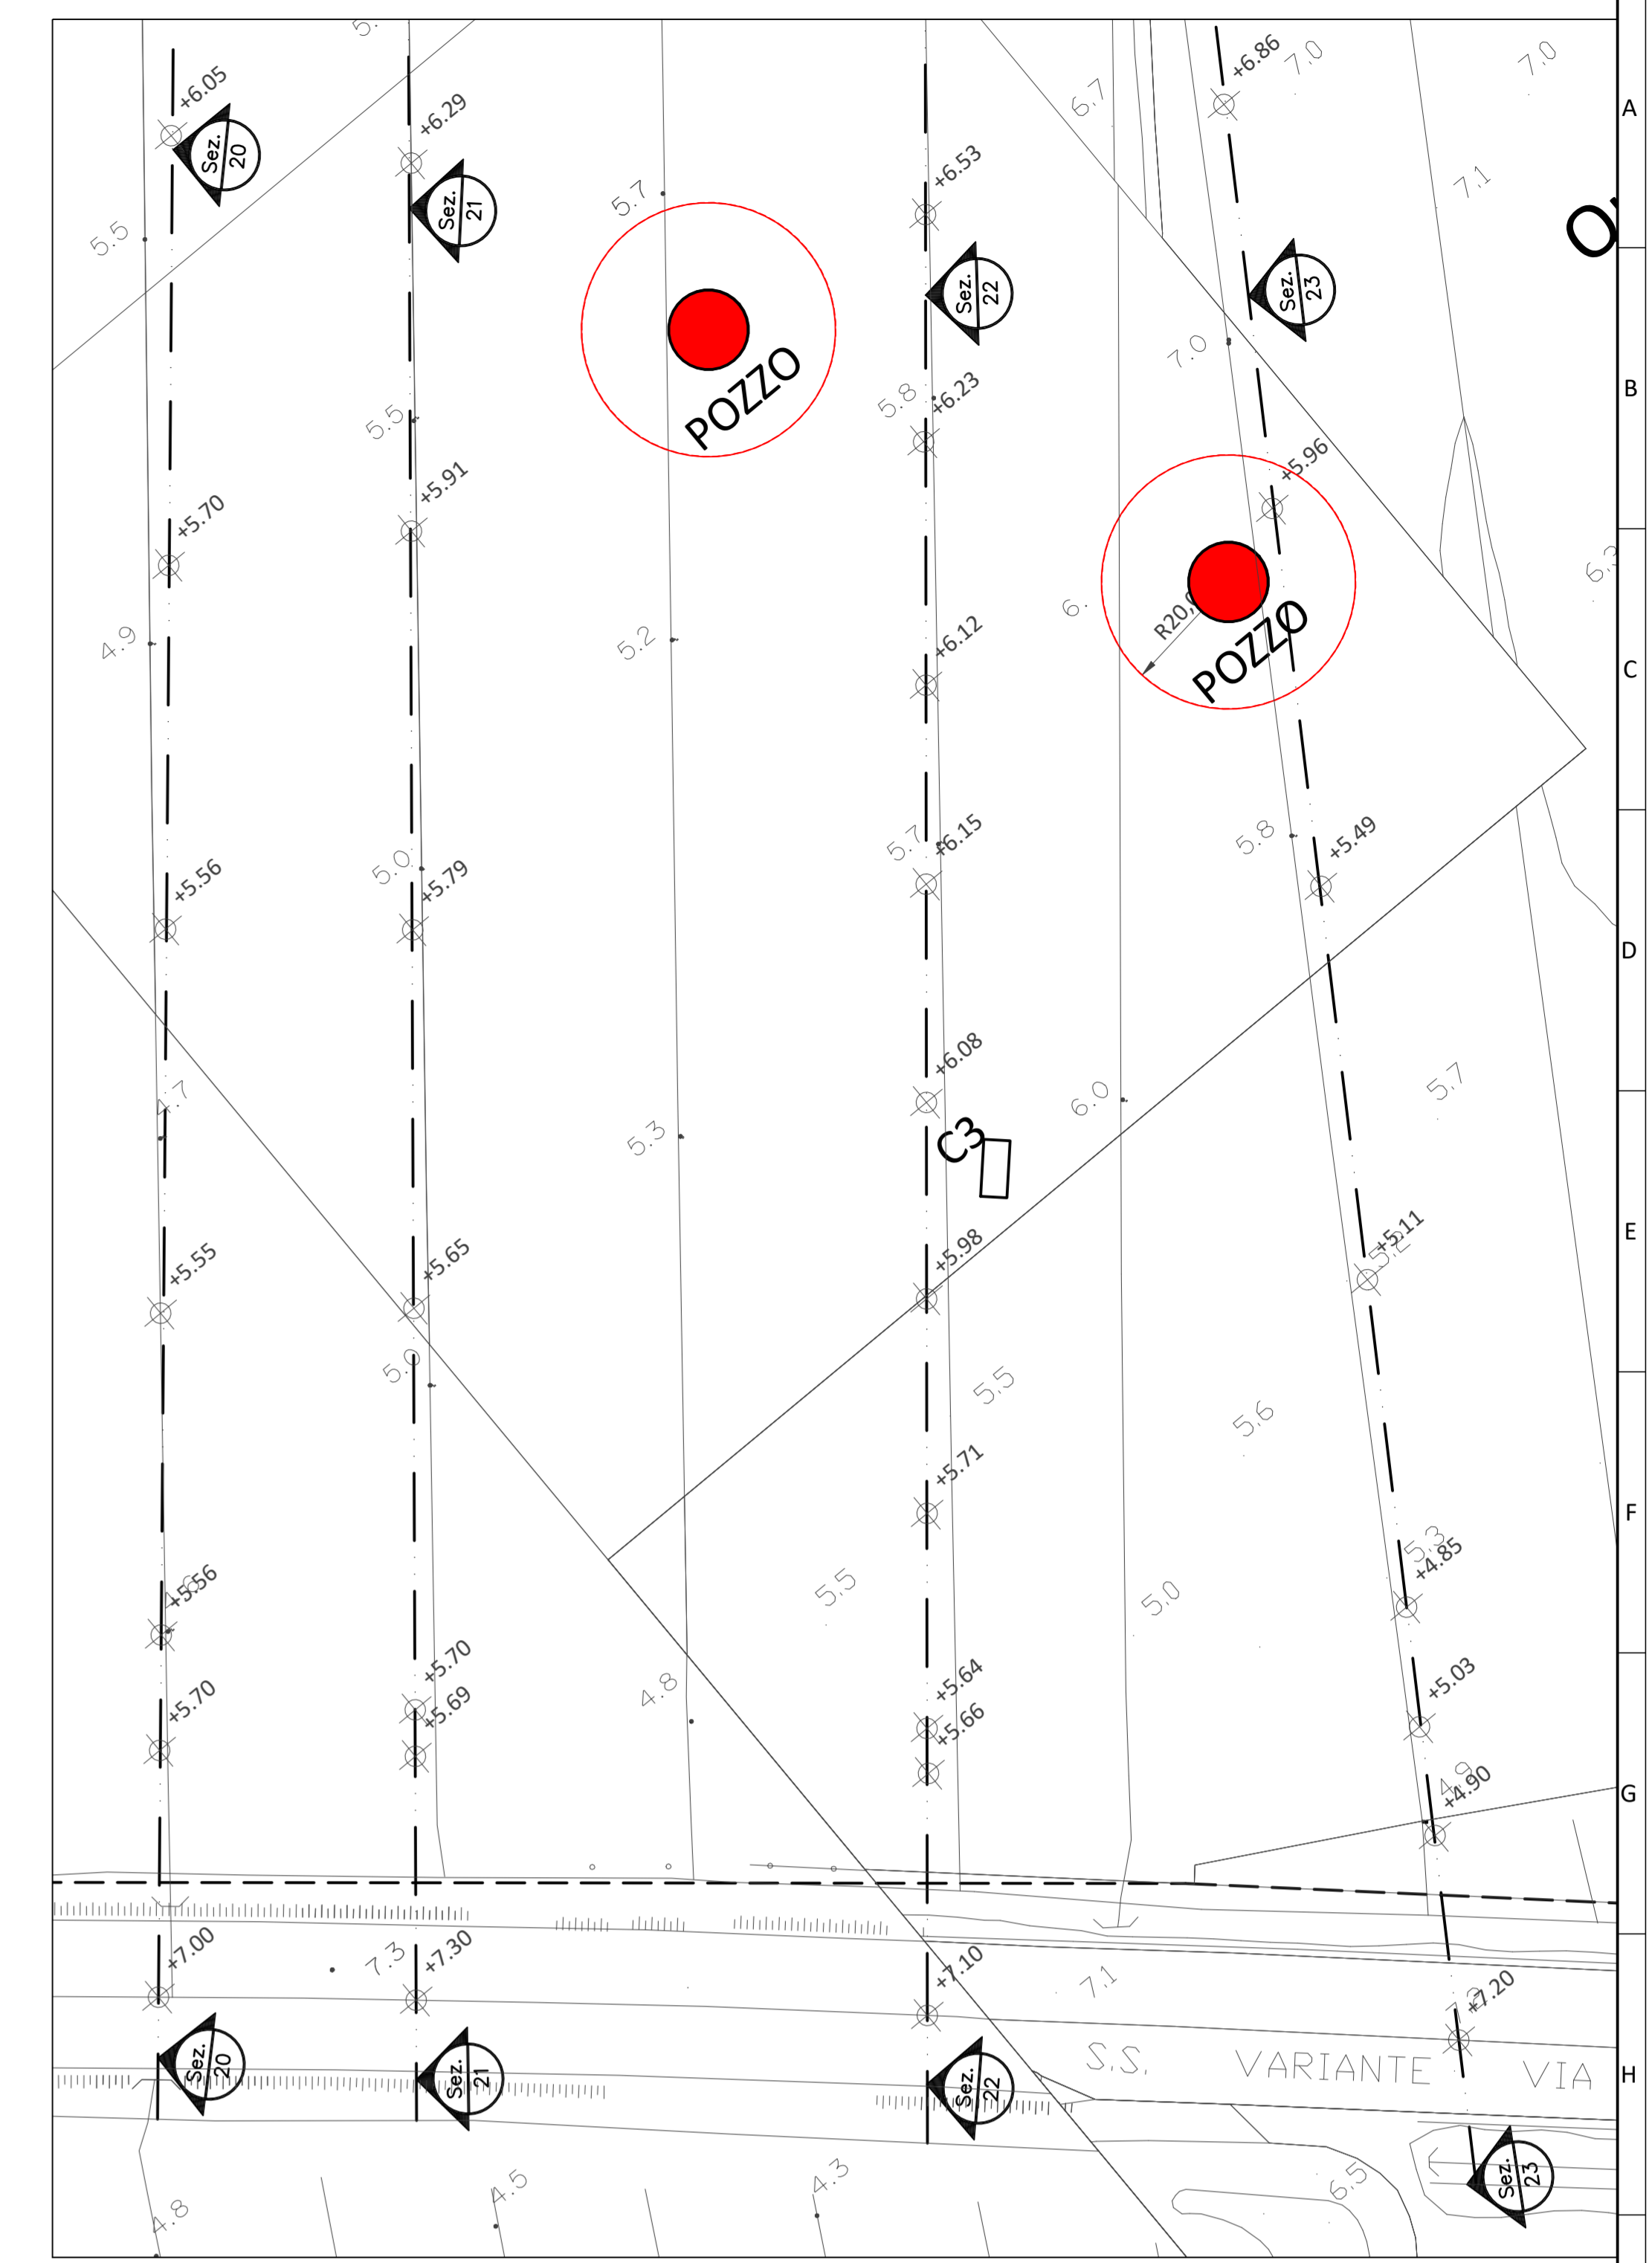

PLANIMETRIA  
Scala 1:1.000

3				PROGETTISTA - DESIGNER
2				
1	ADEGUAMENTO A PRESCRIZIONI ASA	MAGGIO 2020		
0	EMISSIONE	DICEMBRE 2019		
AGG.	DESCRIZIONE - DESCRIPTION	DATA - DATE	APPROV.	APPROV.
		CLIENTE - CUSTOMER Cons. BONIFICA 5 Toscana Costa VIA DEGLI SPEZIALI n° 17 57021 VENTURINA TERME (LI)	Dott. Ing. FERNANDO MUCCETTI P.le Premuda 2F 57025 PIGNARINO (LI) Tel. 0565 221813 Cell. 335 7218888 f.muccetti@tiscali.it	
TITOLO: PROGETTO DEFINITIVO-ESECUTIVO - LOTTO N° 3 OPERE DI MESSA IN SICUREZZA IDRAULICA IN LOCALITÀ VENTURINA VASCA DI LAMINAZIONE				
OGGETTO: PLANIMETRIA E SEZIONI DALLA 20 ALLA 23 STATO ESISTENTE				
PROPRIETÀ AZIENDALE CONSORTIO BONIFICA TOSCANA COSTA		TIMBRIO - STAMP Ing. Fernando Muccetti Firmato con firma digitale ai sensi dell'art. 21 c.2 D.Lgs. 82/2005		
DATA - DATE DICEMBRE 2019		FORM SIZE A0		
DESIGNATORE ANNA		LAVORO: 10COR17		
TAVOLA N° <b>B02-C</b>				
SCALA - SCALE 1:1.000 - 1:500 - 1:100				