




SEZIONE 20
Scala 1:500/100

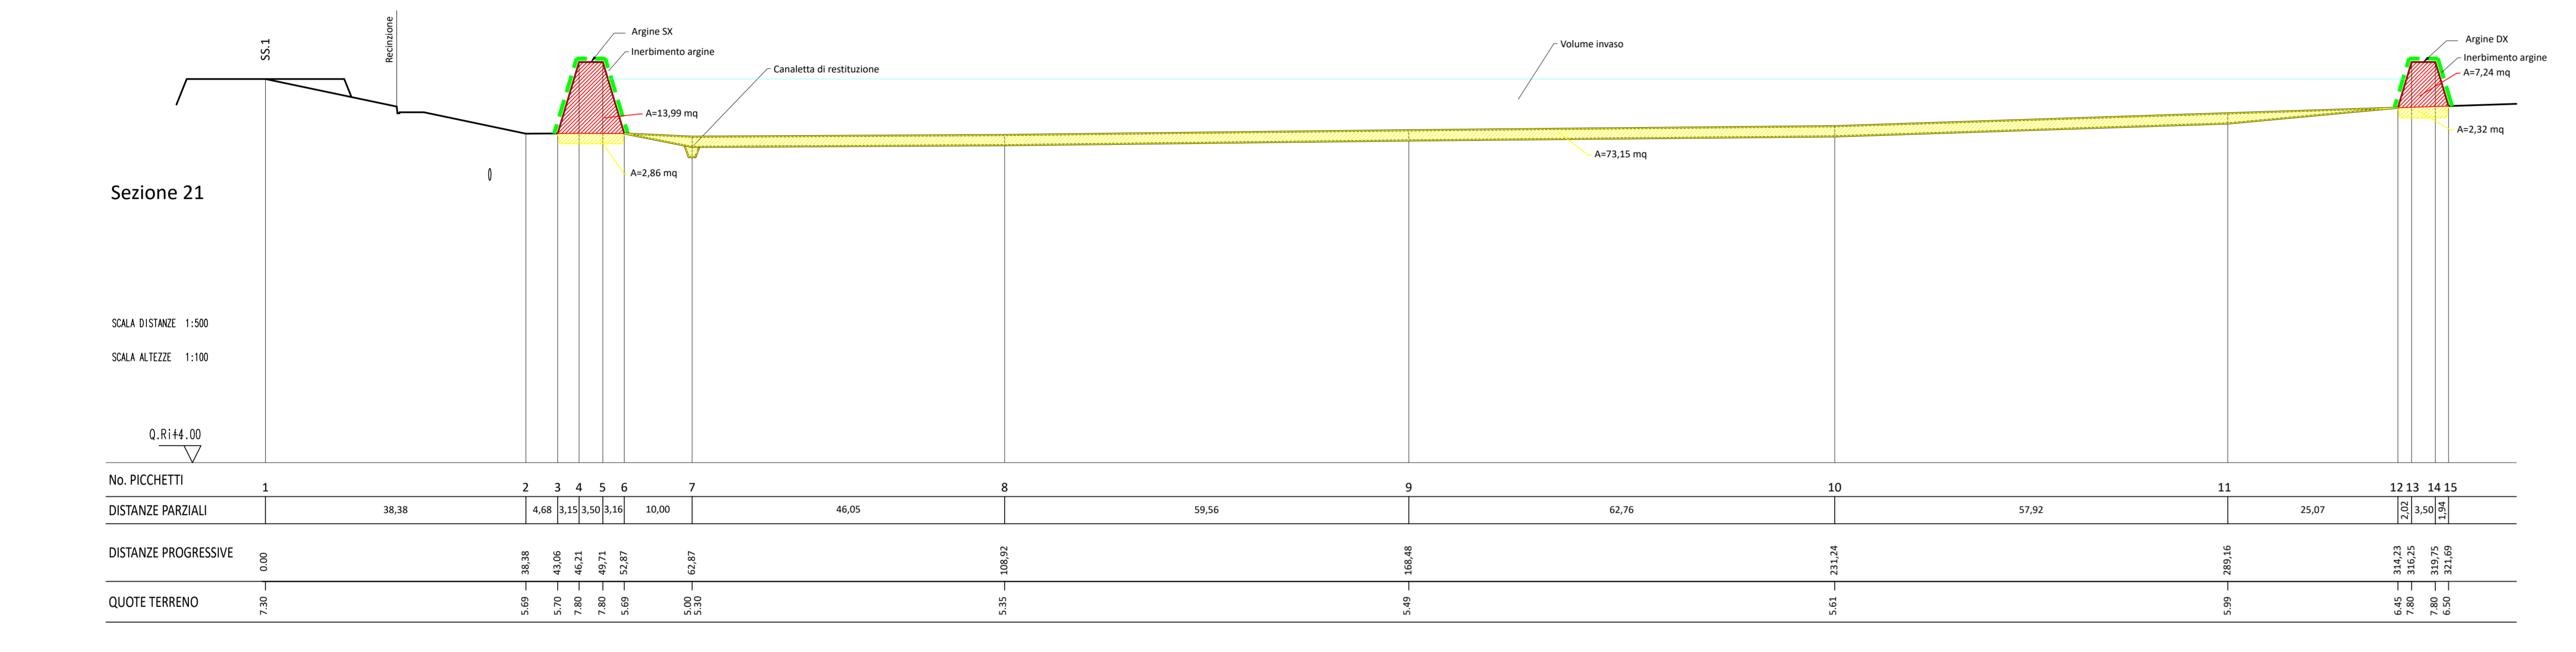


SEZIONE 21
Scala 1:500/100

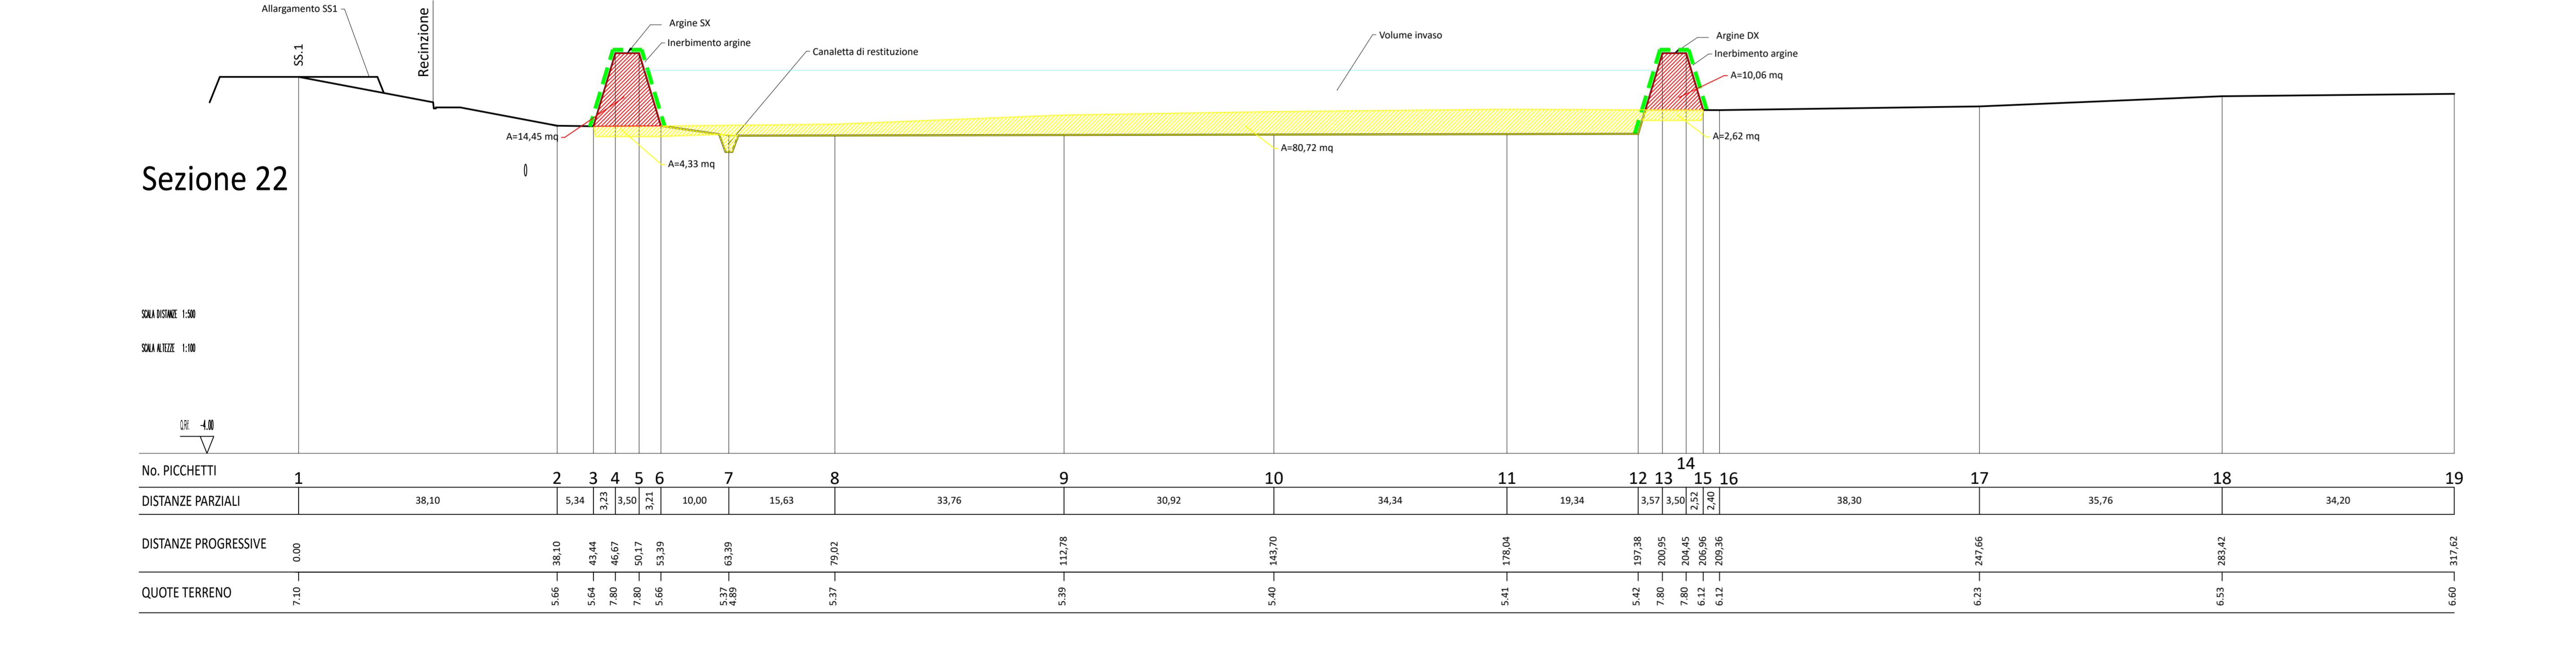

SEZIONE 22
Scala 1:500/100

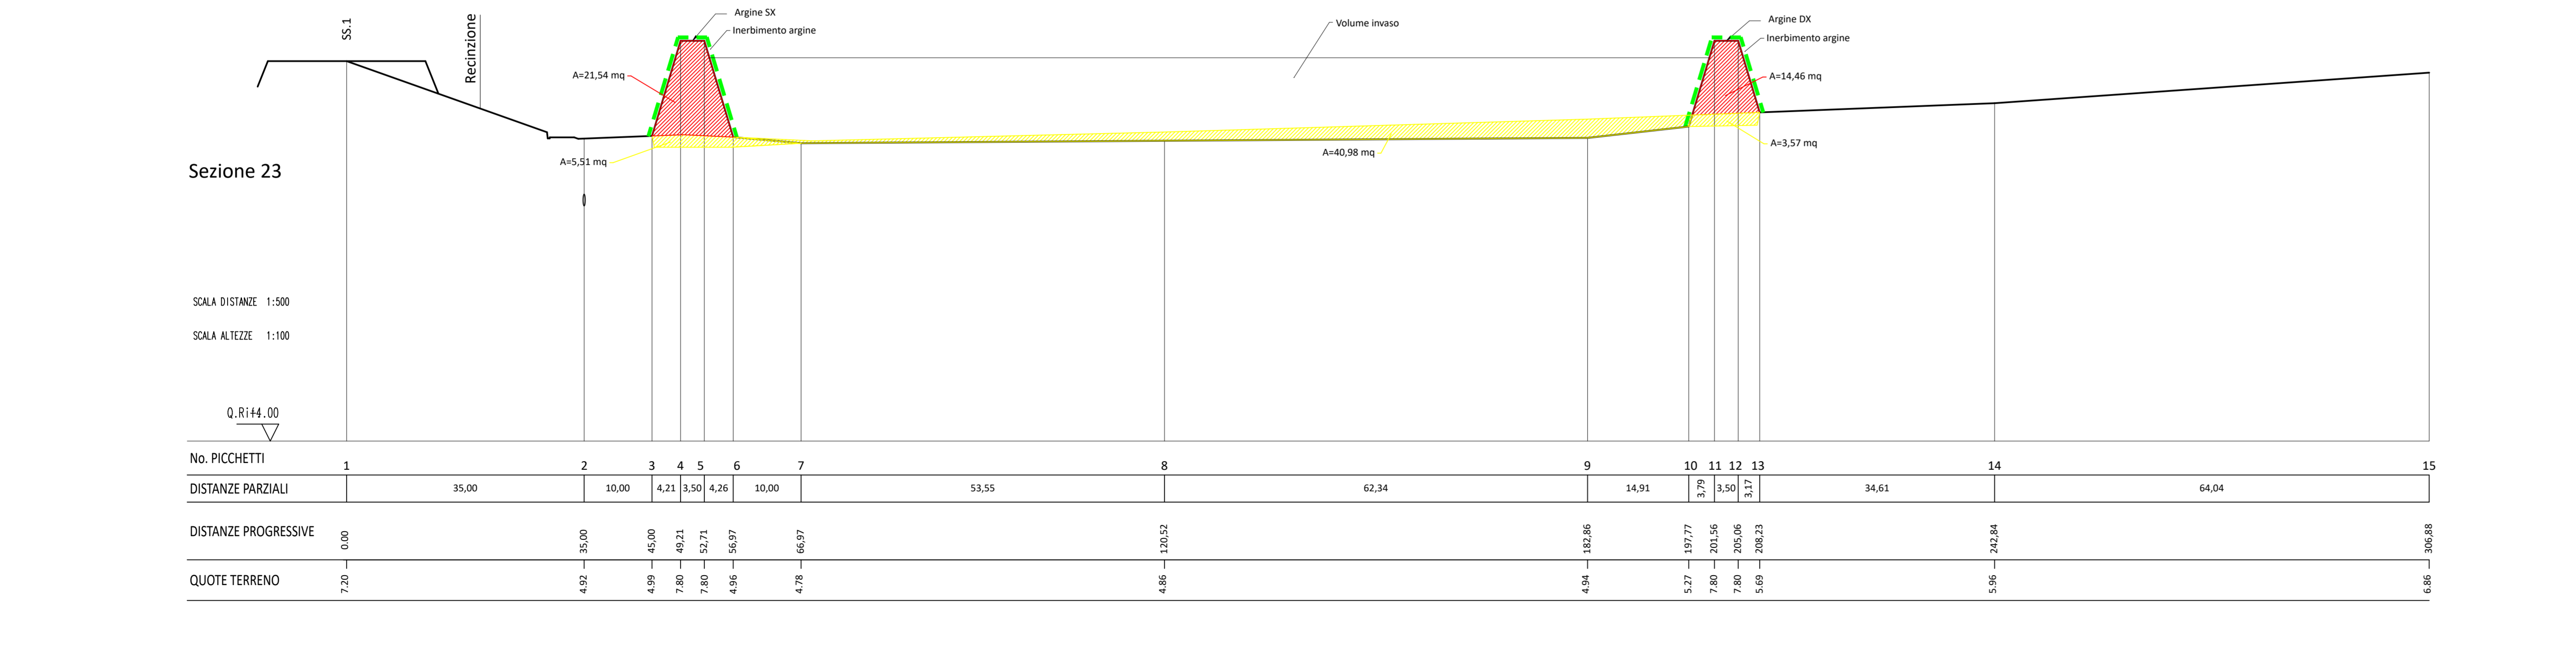

SEZIONE 23
Scala 1:500/100

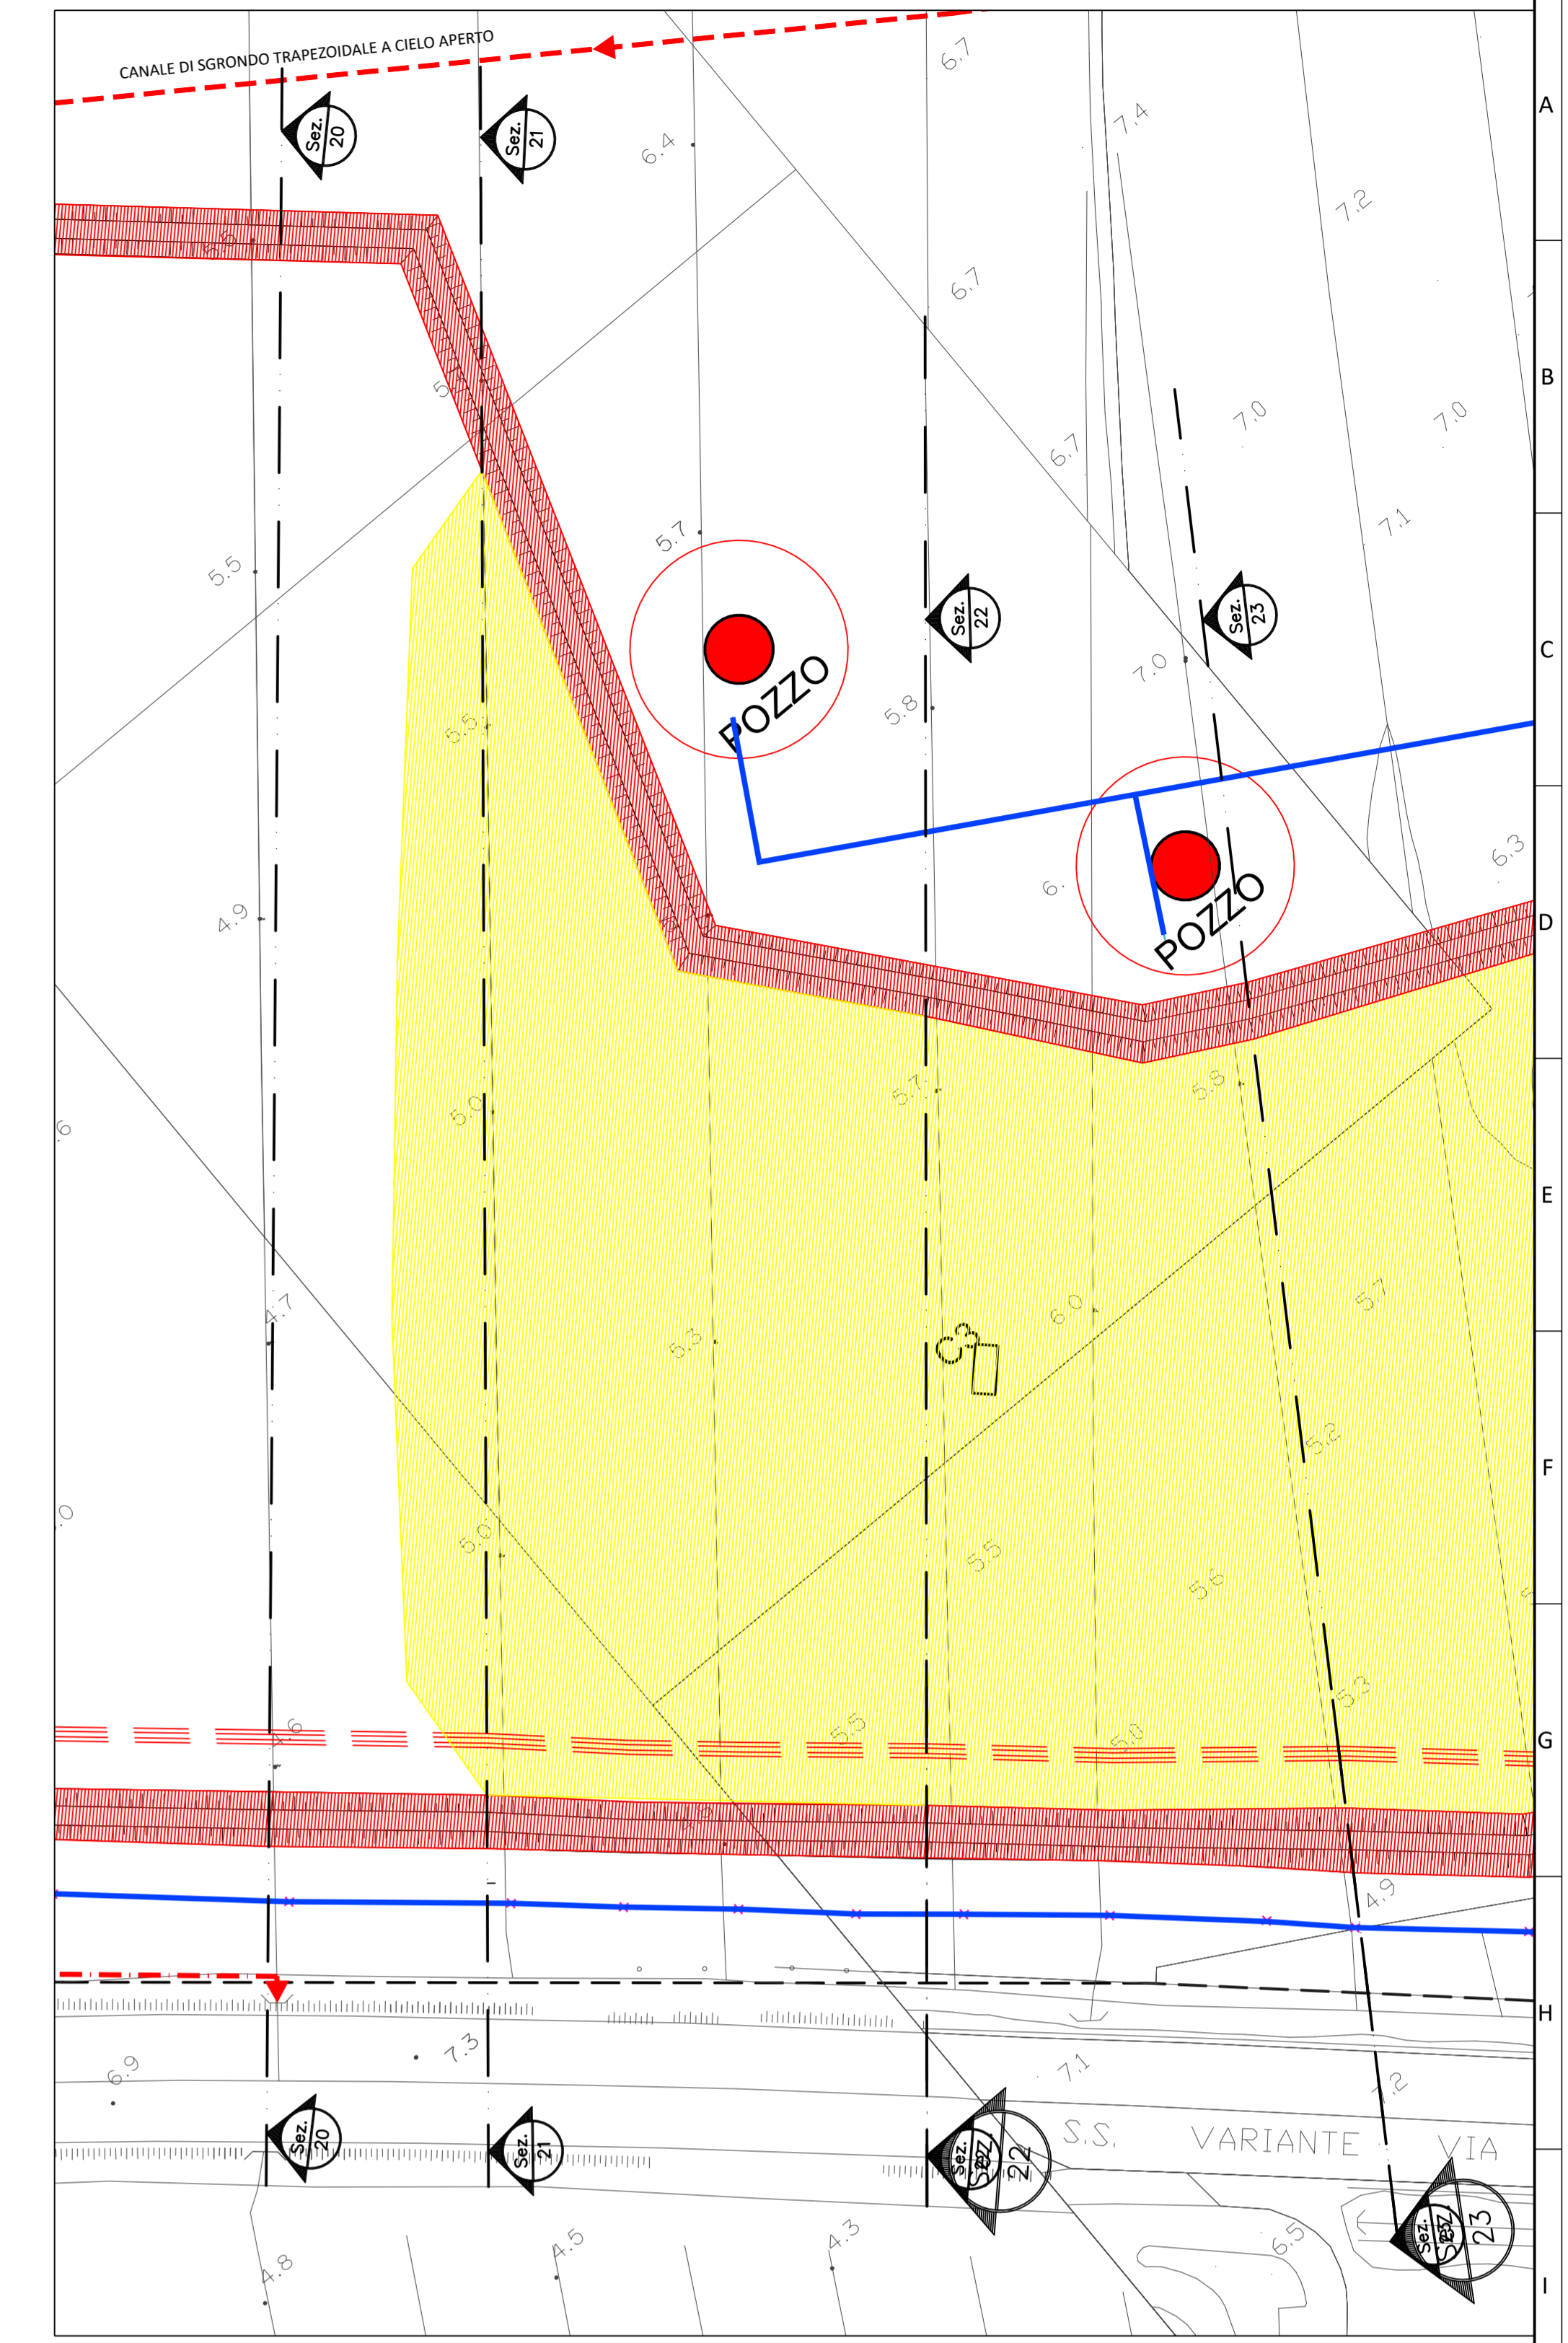

PLANIMETRIA
Scala 1:1.000

- LEGENDA**
- Canaletta raccolta acqua
 - Pozzetto raccolta acqua
 - Tubazione Ø800 in acciaio #11
 - ▣ Valvola a clapet
 - ^ Inerbimento argini
 - Scavi
 - Riporti o nuove opere
 - Fosso esistente
 - Fosso di progetto

| | | | |
|---|--------------------------------|---|--------------------|
| 3 | | | |
| 2 | | | |
| 1 | ADEGUAMENTO A PRESCRIZIONI ASA | MAGGIO 2020 | |
| 0 | EMISSIONE | DICEMBRE 2019 | |
| AGG. | DESCRIZIONE - DESCRIPTION | DATA - DATE | APPROV. APPROV. |
| | | CLIENTE - CUSTOMER Cons. BONIFICA 5 Toscana Costa VIA DEGLI SPEZIALI n° 17 57021 VENTURINA TERME (LI) | |
| TITOLO: PROGETTO DEFINITIVO-ESECUTIVO - LOTTO N° 3 OPERE DI MESSA IN SICUREZZA IDRAULICA IN LOCALITÀ VENTURINA VASCA DI LAMINAZIONE | | DOT. Ing. FERNANDO MUCCETTI P.le Prometeo 2F 57025 PIGNARINO (LI) Tel. 0565 221813 Cell. 335 7218898 f.muccetti@tiscali.it | |
| OGGETTO: PLANIMETRIA E SEZIONI DA 20 A 23 STATO SOVRAPPONTO | | DATA - DATE DICEMBRE 2019 | FORM SIZE A0 |
| PROPRIETÀ AZIENDALE CONSORZIO BONIFICA 5 TOSCANA COSTA PROPERTY OF THE BUSINESS MANIPOLAZIONE AND INVESTIGATION OF THE FOREWORD | | DESIGNATORE ANNA | LAVORO: 10COR17 |
| TIMBRIO - STAMP Ing. Fernando Muccetti Firmato con firma digitale ai sensi dell'art. 21 c.2 D.Lgs. 82/2005 | | TAVOLA N° B04-D | |
| | | SCALA - SCALE 1:1.000 - 1:500 - 1:100 | |