


LEGENDA

- Fosso esistente
- Fosso di progetto
- Scavi
- Riporti
- Scotico
- Sezioni
- Immissione
- Rivestimento in pietra in pianta
- Rivestimento in pietra in sezione

PLANIMETRIA
Scala 1:1.000

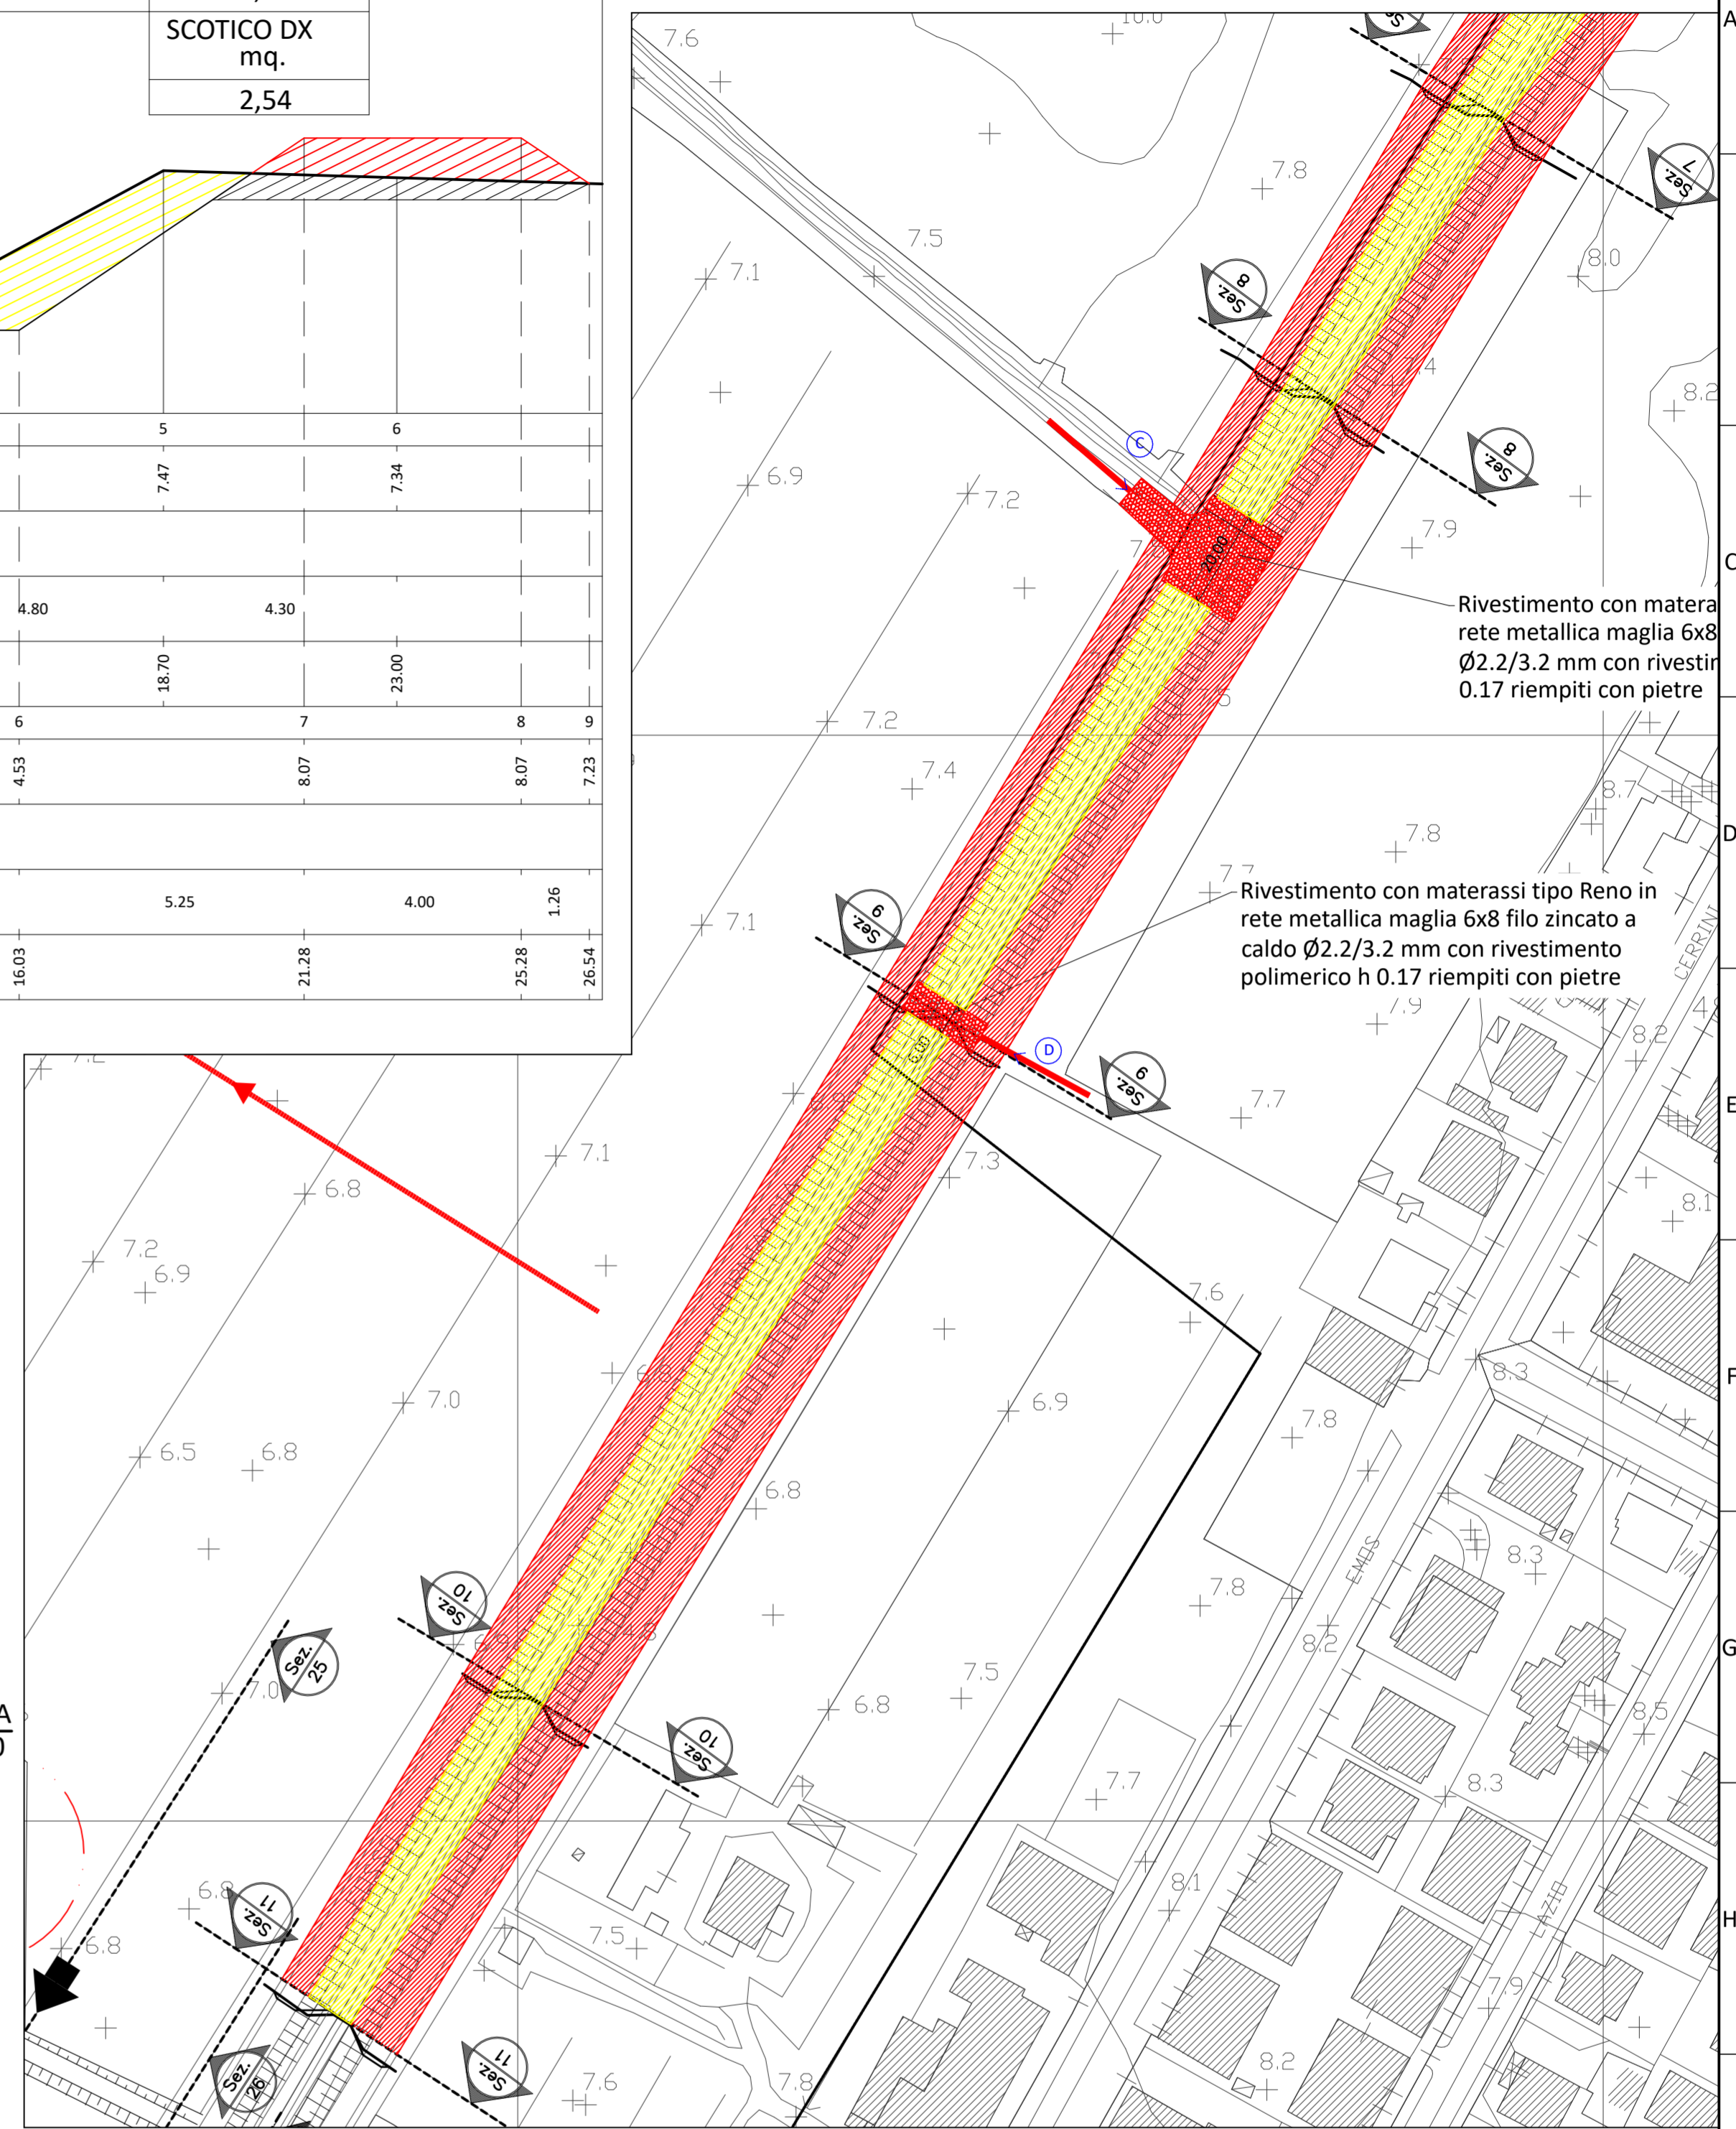

3				PROGETTISTA - DESIGNER	
2	REVISIONE TITOLO	OTTOBRE 2020		 Dott. Ing. FERNANDO MUCCETTI P.le Primavera 2F 57025 PIOMBINO (LI) Tel. 0565 221813 Cell. 335 7218898 f.muccetti@infol.it	
1	ADEGUAMENTO AL TERZO LOTTO	MAGGIO 2020			
0	EMISSIONE	MARZO 2017			
AGG.	DESCRIZIONE - DESCRIPTION	DATA - DATE	APPROV. APPROV.		
CLIENTE - CUSTOMER Cons. BONIFICA 5 Toscana Costa VIA DEGLI SPEZIALI n° 17 57021 VENTURINA TERME (LI)		DATA - DATE MARZO 2017		FORM SIZE A1	
TITOLO: PROGETTO DEFINITIVO-ESECUTIVO - LOTTO N° 2 OPERE DI RIDUZIONE DEL RISCHIO IDRAULICO IN LOCALITÀ VENTURINA RISAGOMATURA FOSSO CORNACCIA				DISEGNATORE ANNA	LAVORO: 10COR17
OGGETTO: PLANIMETRIA E SEZIONI DALLA 09 ALLA 11 STATO SOVRAPPOSTO				TAVOLA N° B04-B	
PROPRIETÀ AZIENDALE LE RIPRODUZIONI NON AUTORIZZATE SONO VIETATE. PROPERTY OF THE BUSINESS. REPRODUCTIONS AND DIVULGATIONS ARE FORBIDDEN.		TIMBRO - STAMP Ing. Fernando Muccetti Firmato con firma digitale ai sensi dell'art. 21 c.2 D.Lgs 82/2005		SCALA - SCALE 1:1.000 - 1:100	