




SEZIONE 20  
Scala 1:500/100

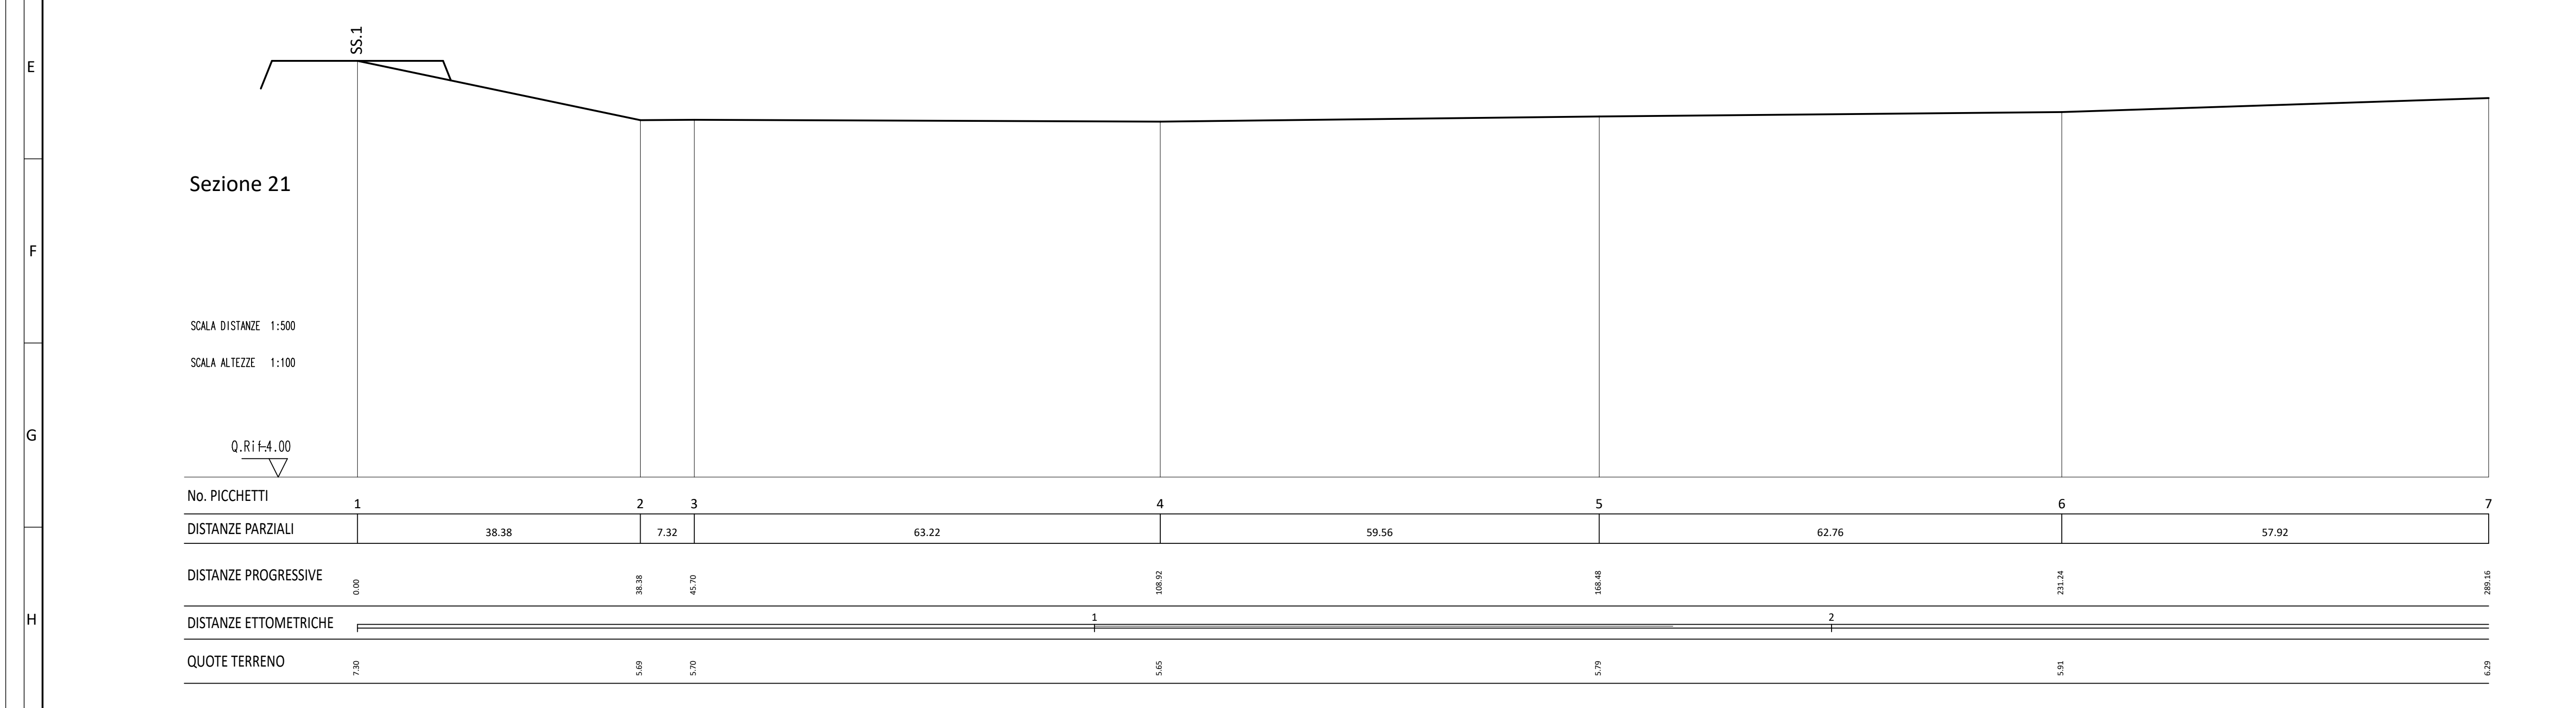


SEZIONE 21  
Scala 1:500/100

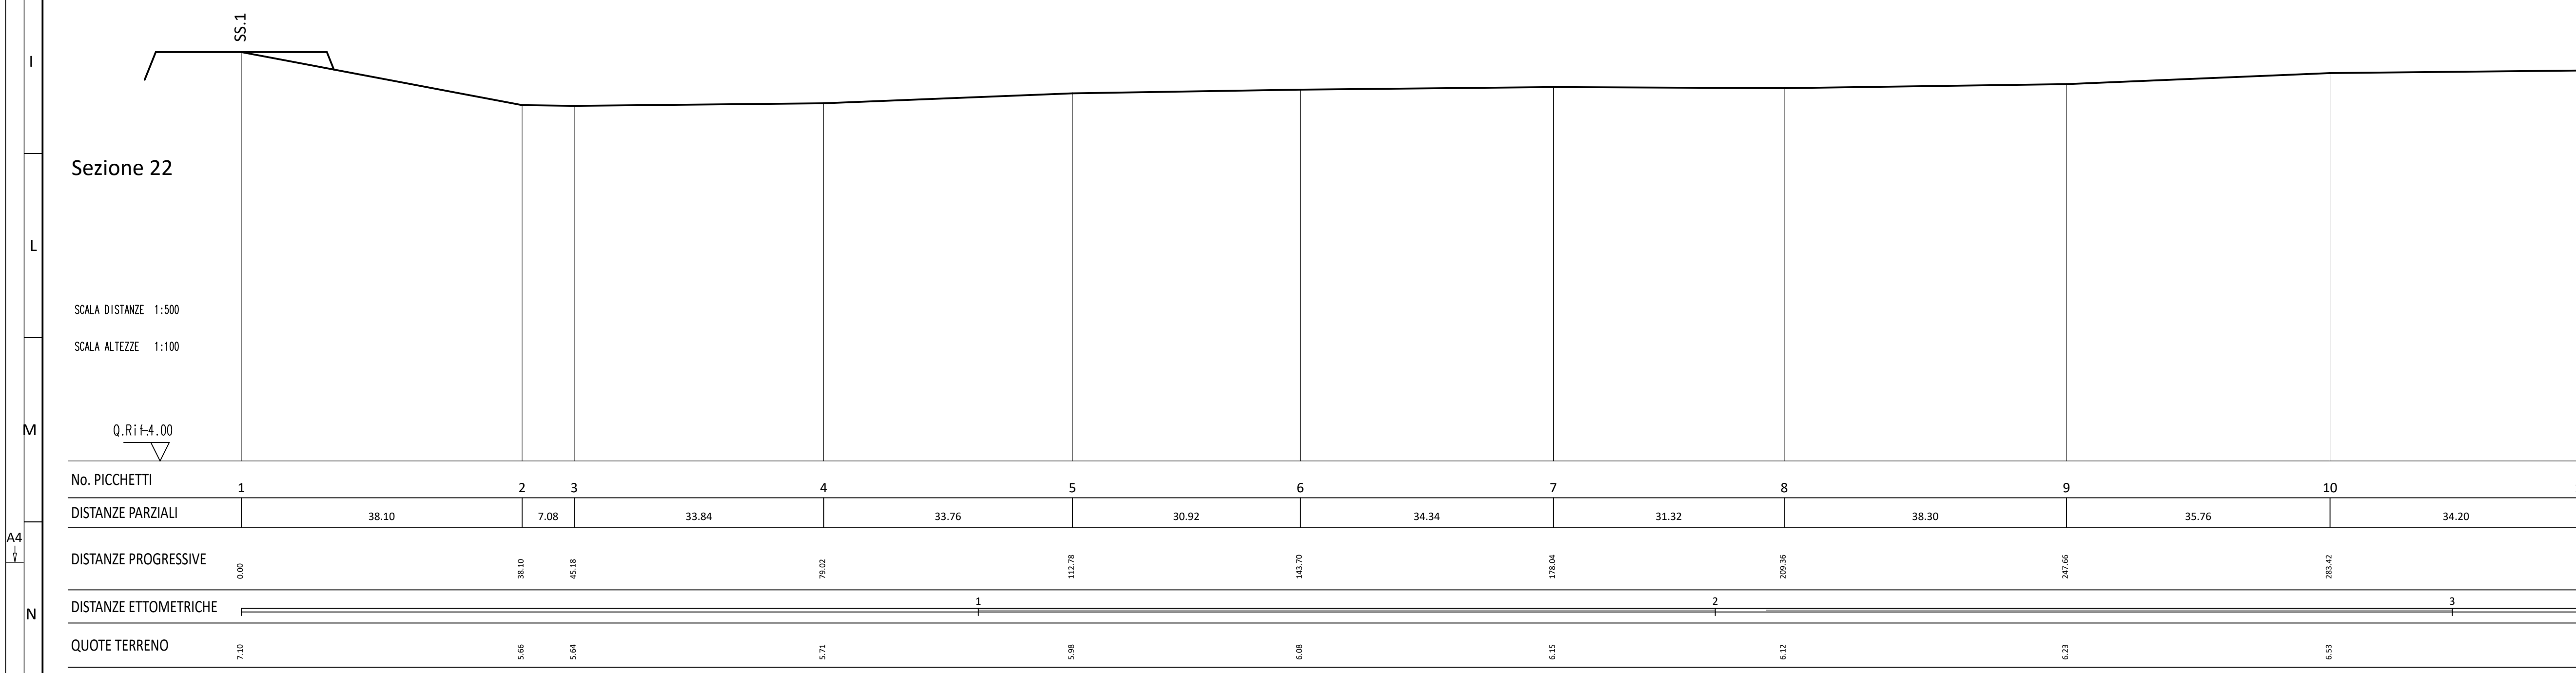

SEZIONE 22  
Scala 1:500/100

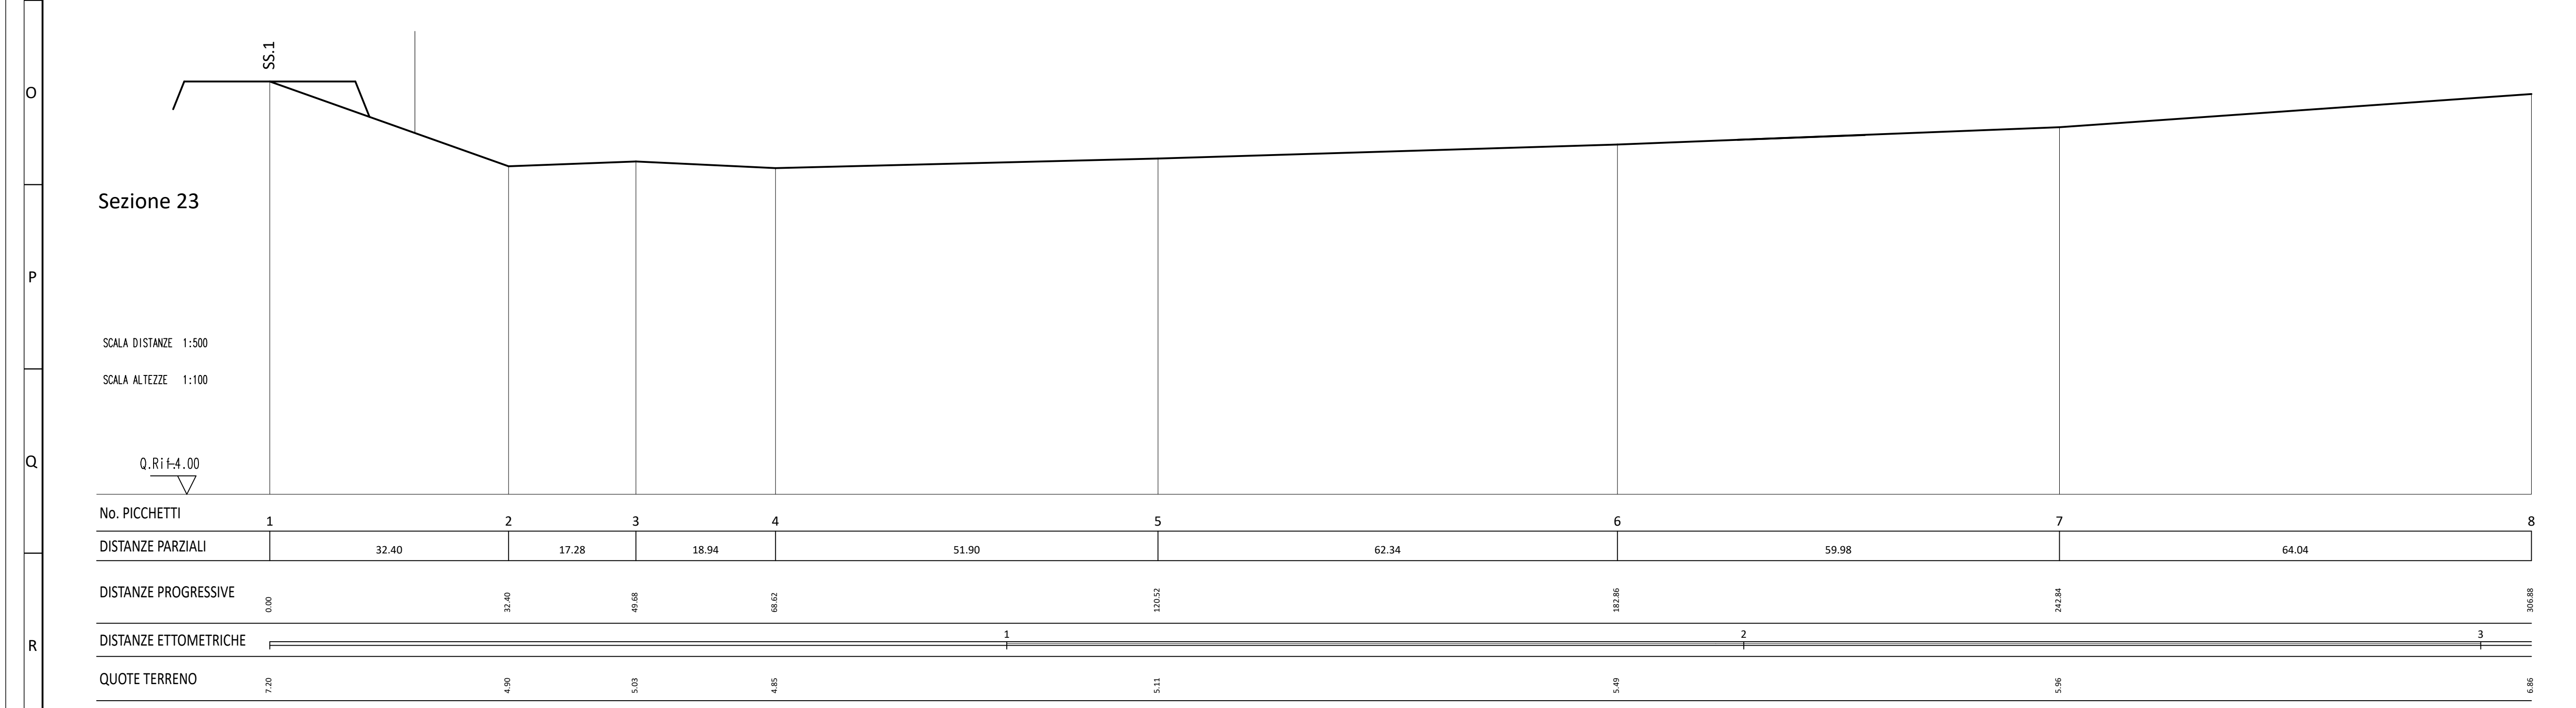

SEZIONE 23  
Scala 1:500/100

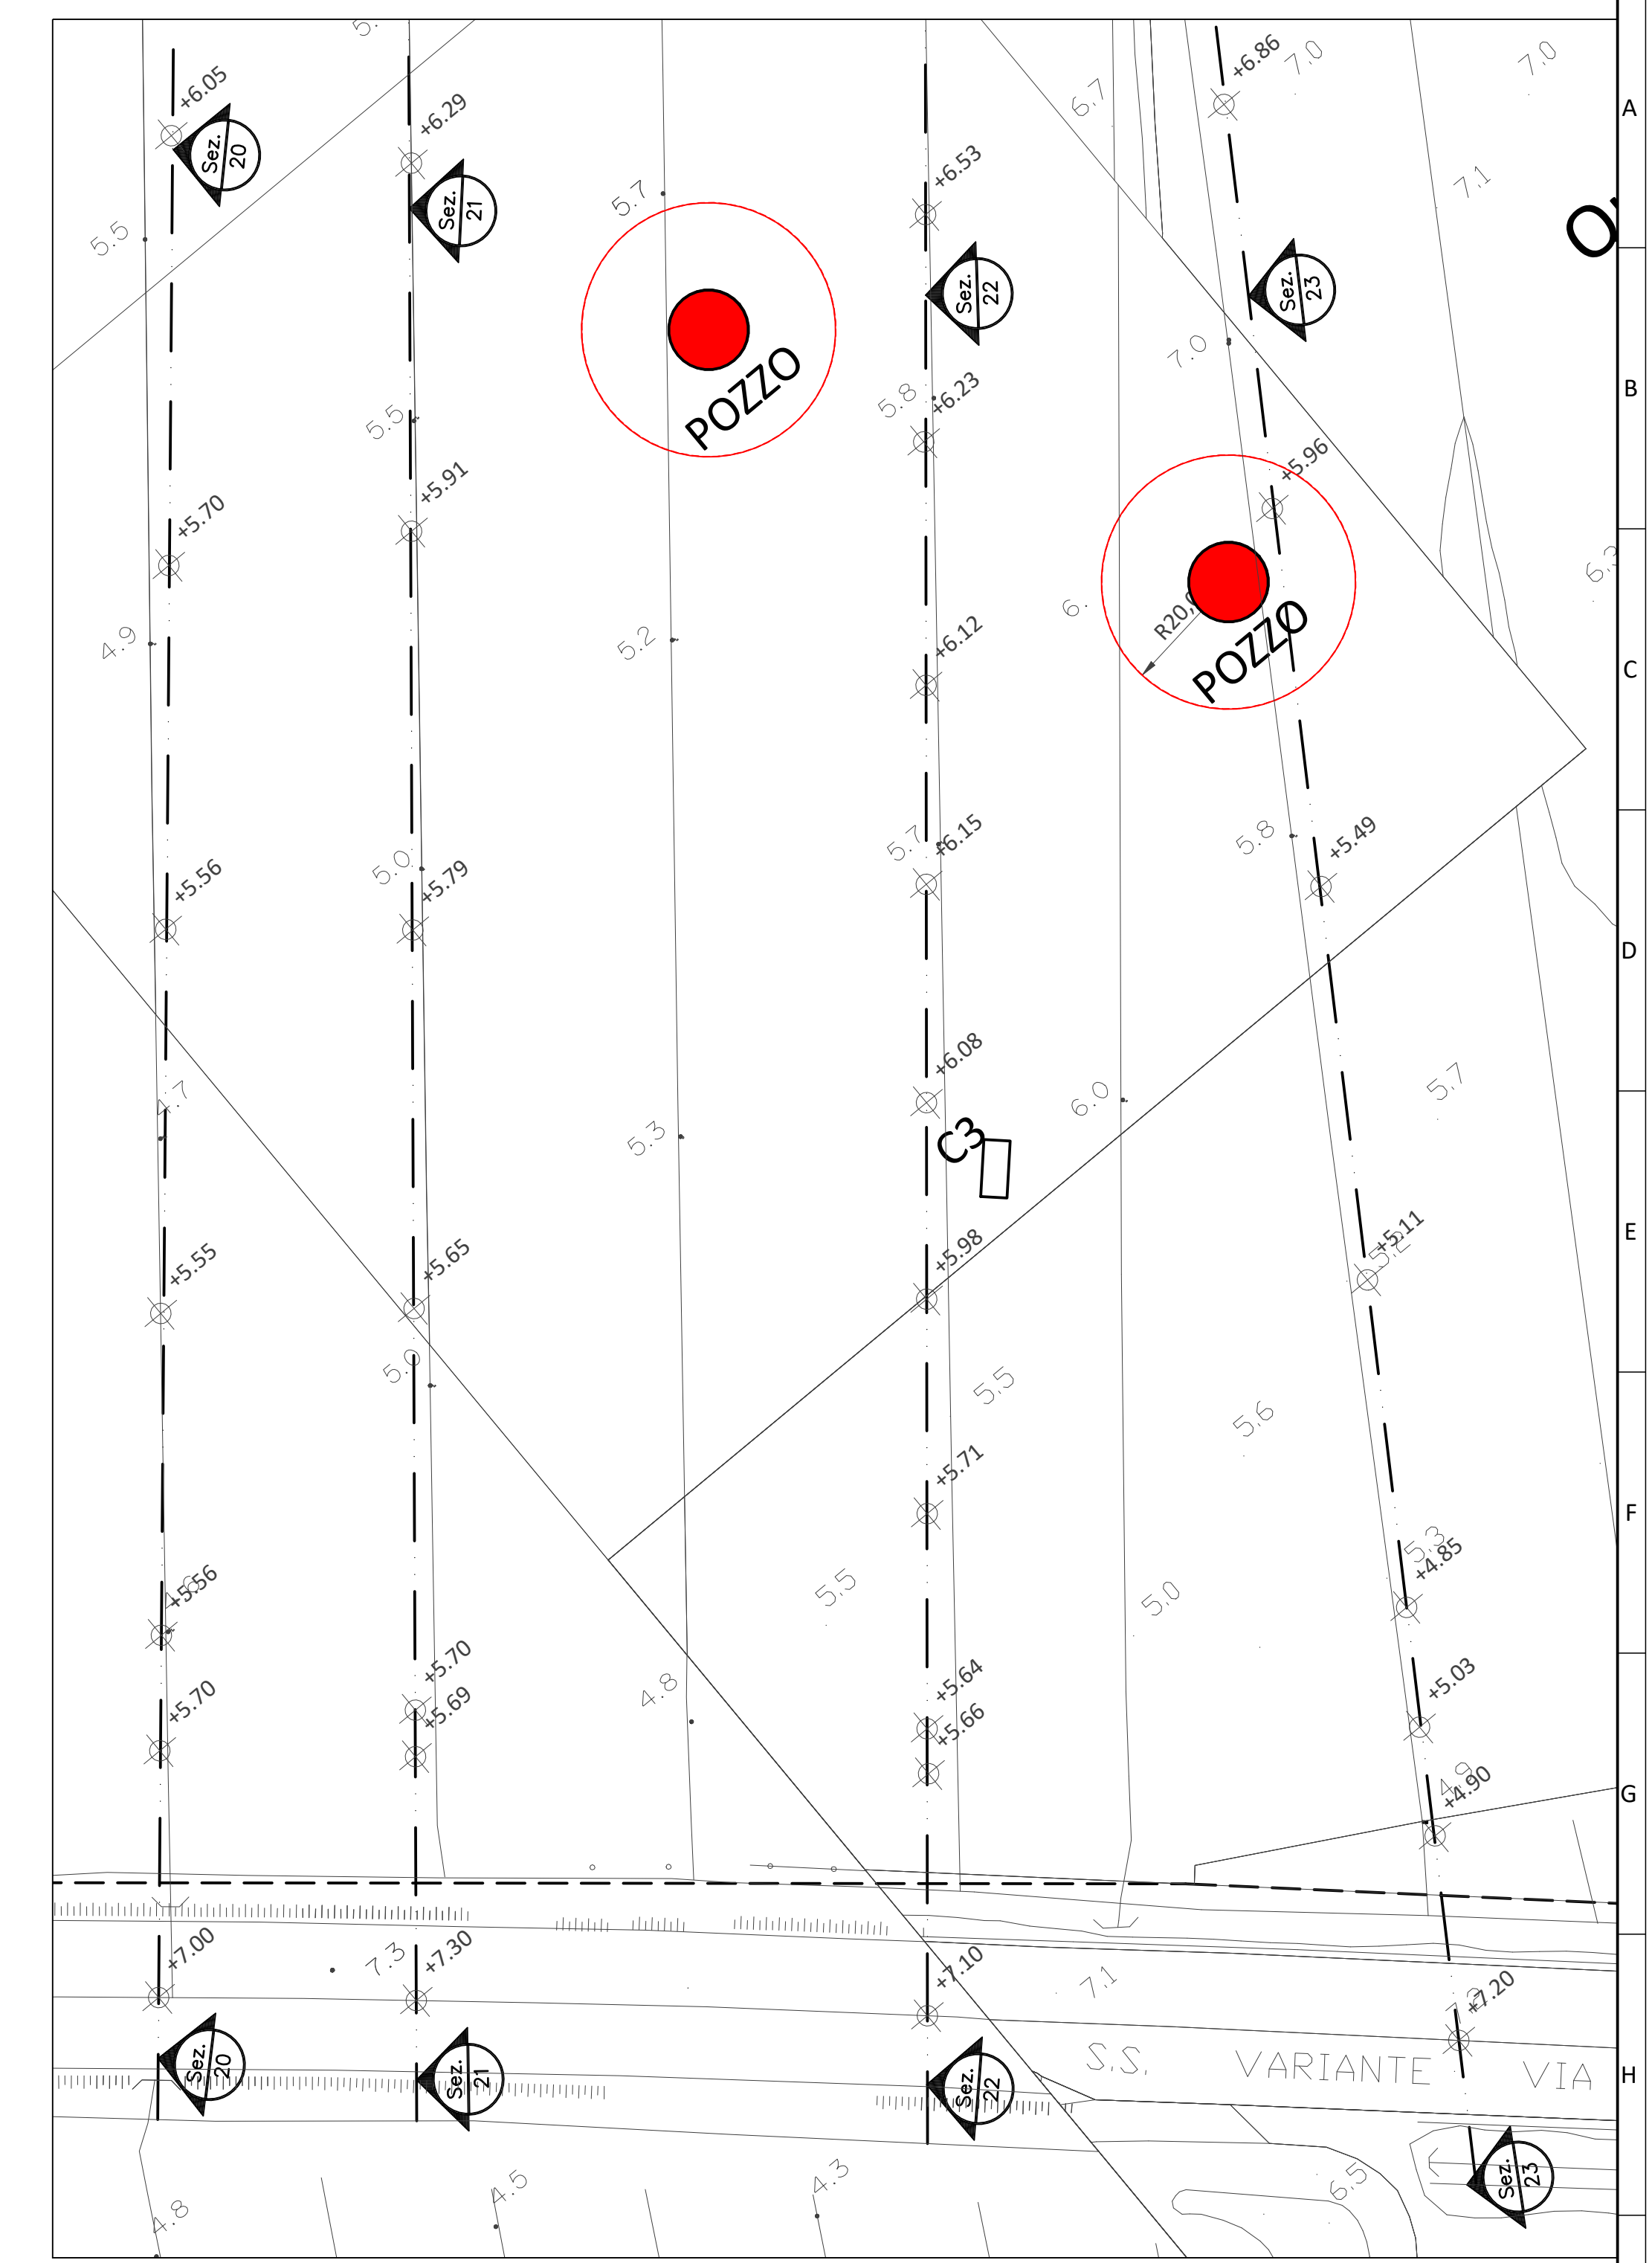

PLANIMETRIA  
Scala 1:1.000

3	REVISIONE TITOLO	OTTOBRE 2020	PROGETTISTA - DESIGNER
2	ADEGUAMENTO A PRESCRIZIONI ASA	MAGGIO 2020	
1	EMMISSIONE	DICEMBRE 2019	
0	AGG. DESCRIZIONE - DESCRIPTION	DATA - DATE	APPROV. APPROV.
CLIENTE - CUSTOMER		Cons. BONIFICA 5 Toscana Costa	
TITOLO		VIA DEGLI SPEZIALI n° 17	
OGGETTO		57021 VENTURINA TERME (LI)	
PROGETTO DEFINITIVO-ESECUTIVO - LOTTO N° 3		OPERE DI RIDUZIONE DEL RISCHIO IDRAULICO	
IN LOCALITÀ VENTURINA		VASCA DI LAMINAZIONE	
STATO ESISTENTE		DATA - DATE	
FORM SIZE		DICEMBRE 2019	
AD		DESIGNATORE	
LAVORO:		ANNA	
10COR17		TAVOLA N°	
B02-C		SCALA - SCALE	
1:1.000 - 1:500 - 1:100		PROPRIETÀ AZIENDALE	
CONFESSIONE INFERIORE		TIMBRIO - STAMP	
PROPRIETÀ DI THE BUSINESS		Ing. Fernando Muccetti	
MANIPOLAZIONE AND DISASSIGNATION		Firmato con firma digitale ai sensi dell'art. 21 c.2 D.Lgs. 82/2005	