




SEZIONE 24
 Scala 1:500/100

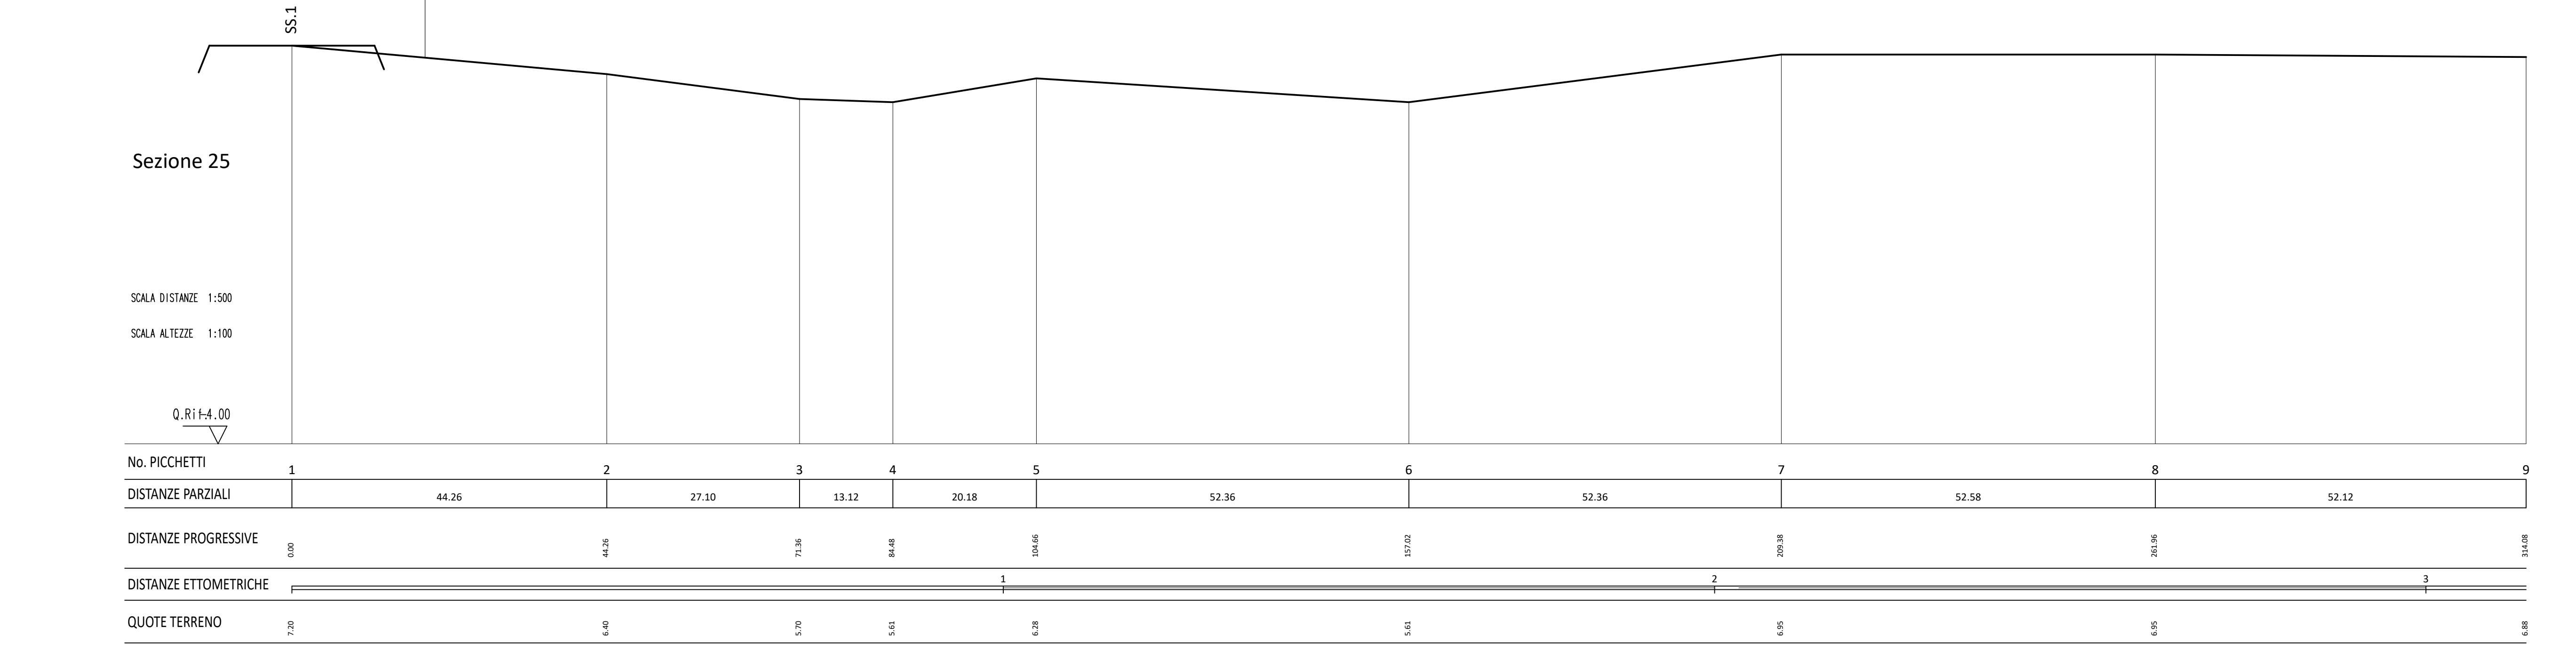

SEZIONE 25
 Scala 1:500/100

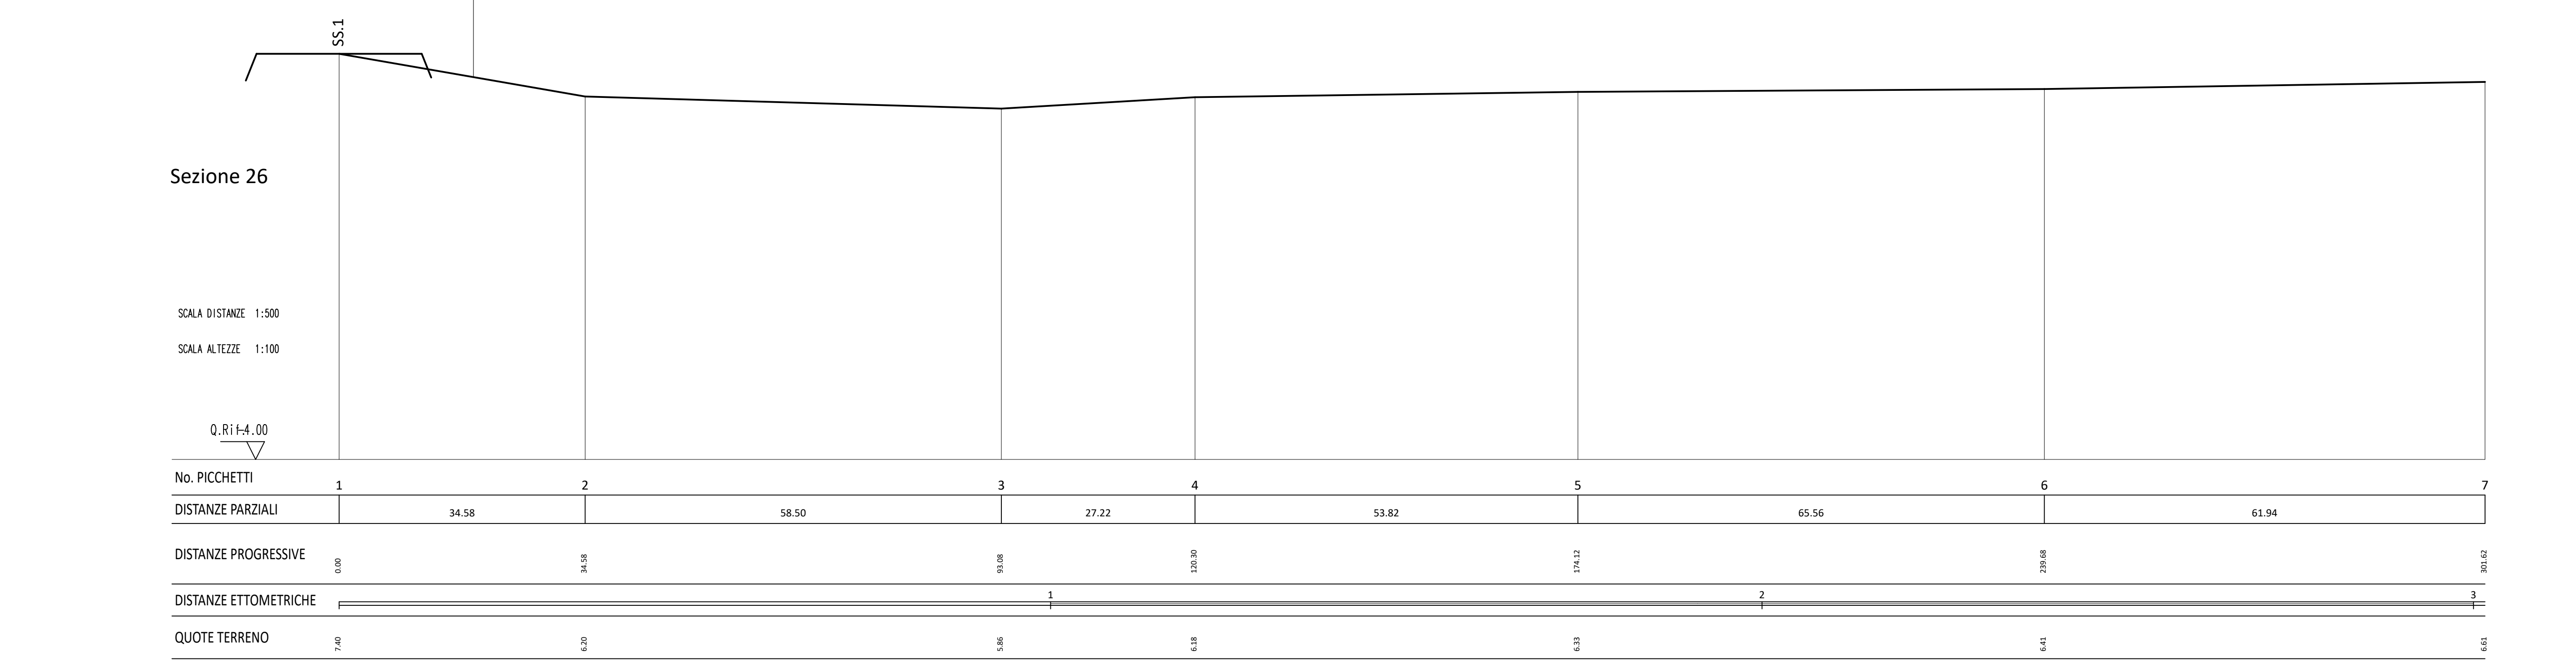

SEZIONE 26
 Scala 1:500/100

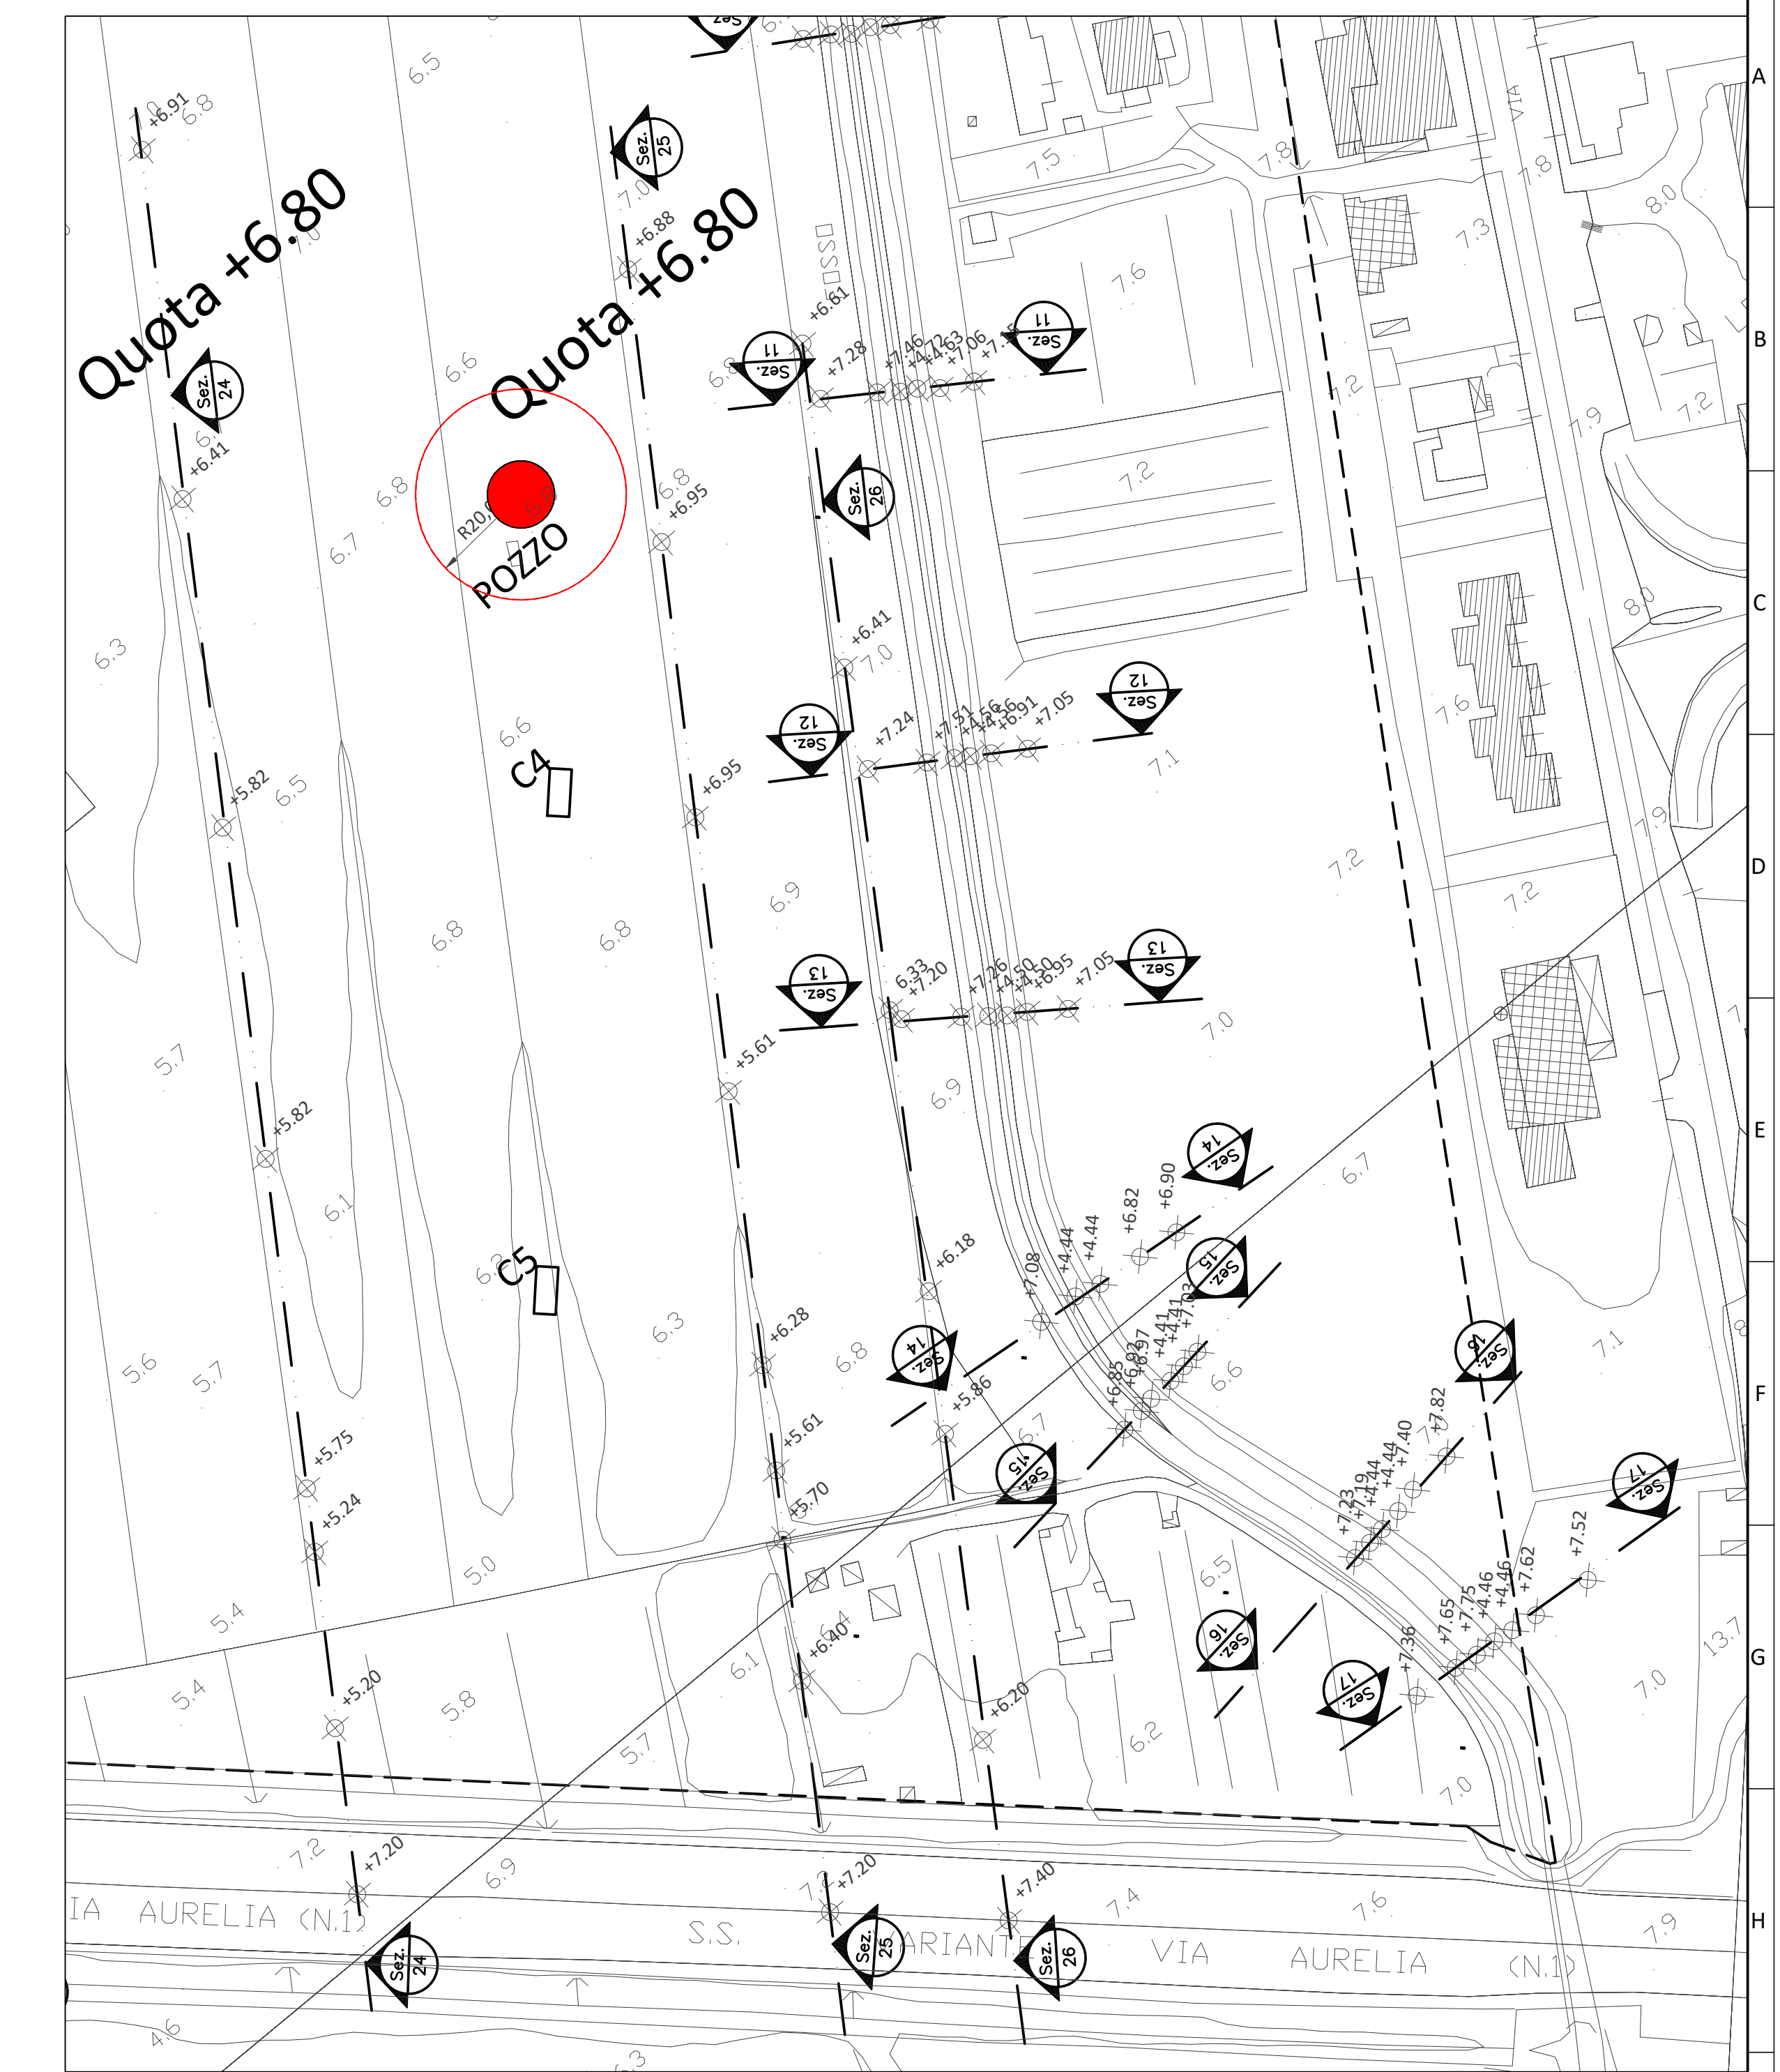

3	REVISIONE TITOLO	OTTOBRE 2020	PROGETTISTA - DESIGNER
2	ADEGUAMENTO A PRESCRIZIONI ASA	MAGGIO 2020	
1	EMMISSIONE	DICEMBRE 2019	
0	AGG. DESCRIZIONE - DESCRIPTION	DATA - DATE	APPROV. APPROV.
		CLIENTE - CUSTOMER Cons. BONIFICA 5 Toscana Costa VIA DEGLI SPEZIALI n° 17 57021 VENTURINA TERME (LI)	
TITOLO: PROGETTO DEFINITIVO-ESECUTIVO - LOTTO N° 3 OPERE DI RIDUZIONE DEL RISCHIO IDRAULICO IN LOCALITÀ VENTURINA VASCA DI LAMINAZIONE			
OGGETTO: PLANIMETRIA E SEZIONI DALLA 24 ALLA 26 STATO ESISTENTE		DATA - DATE DICEMBRE 2019 FORM SIZE A0	
PROPRIETÀ AZIENDALE CONSORTIO BONIFICA TOSCANA COSTA PROPERTY OF THE BUSINESS REPRODUCTION AND DISSEMINATION ARE FORBIDDEN		TIMBRIO - STAMP Ing. Fernando Muccetti Firmato con firma digitale ai sensi dell'art. 21 c.2 D.Lgs. 82/2005	
DESIGNATORE ANNA		LAVORO: 10COR17	
TAVOLA N° B02-D		SCALA - SCALE 1:1.000 - 1:500 - 1:100	