



SEZIONE 20
Scala 1:500/100

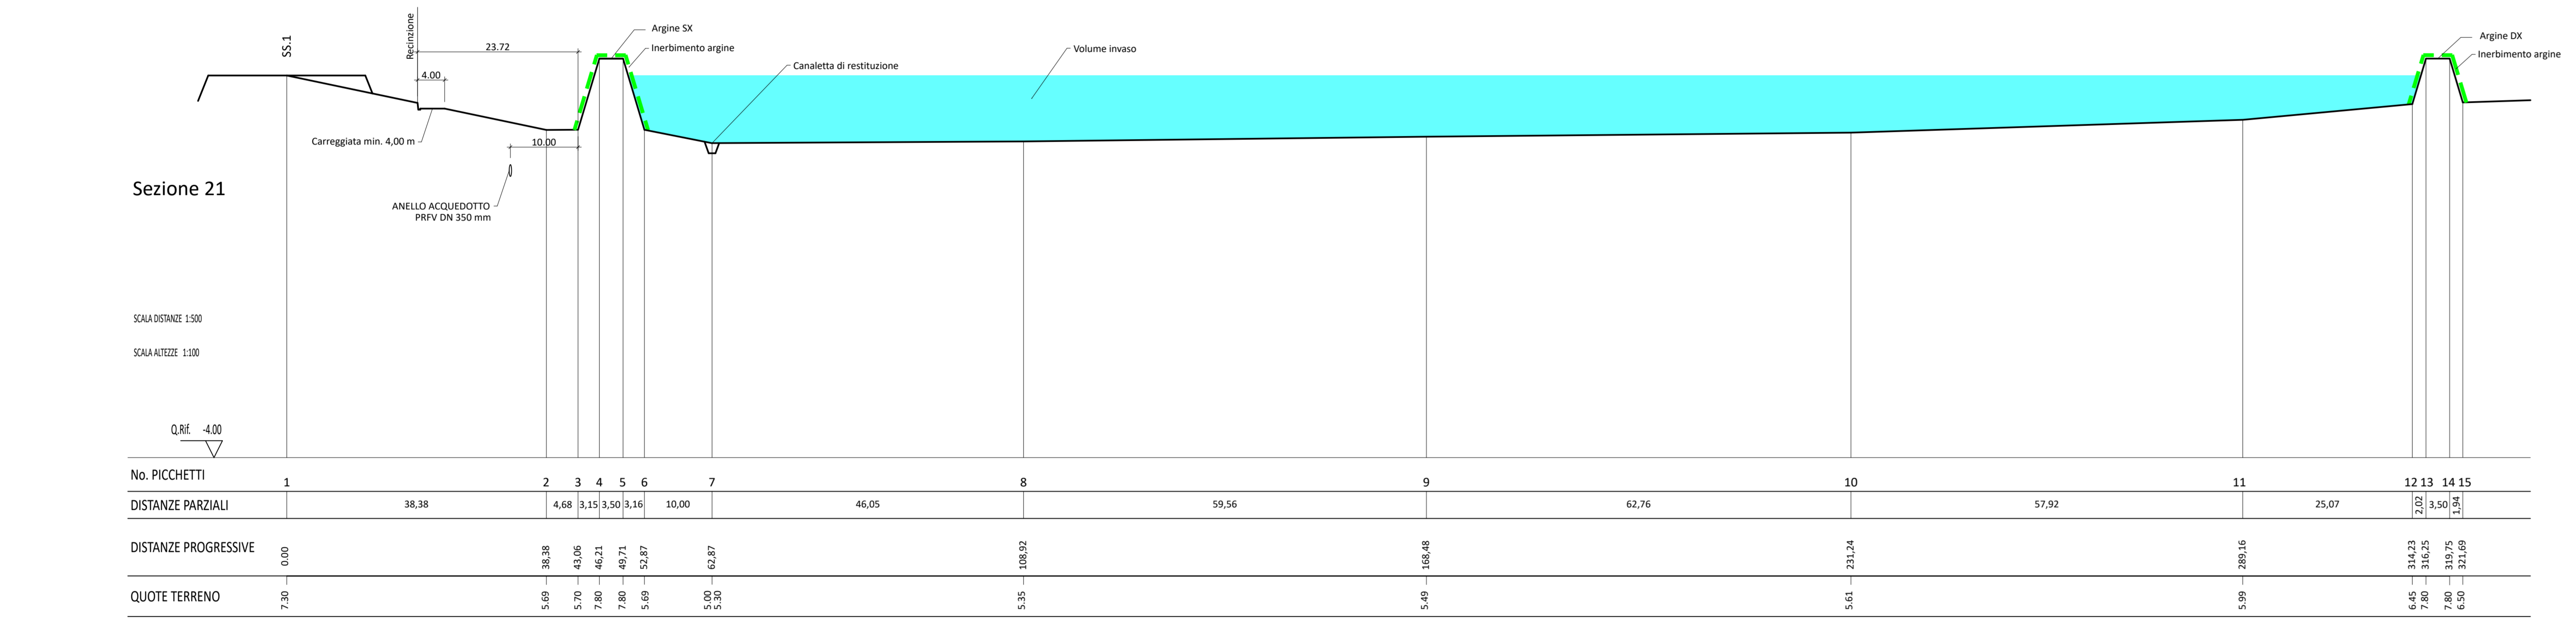


SEZIONE 21
Scala 1:500/100

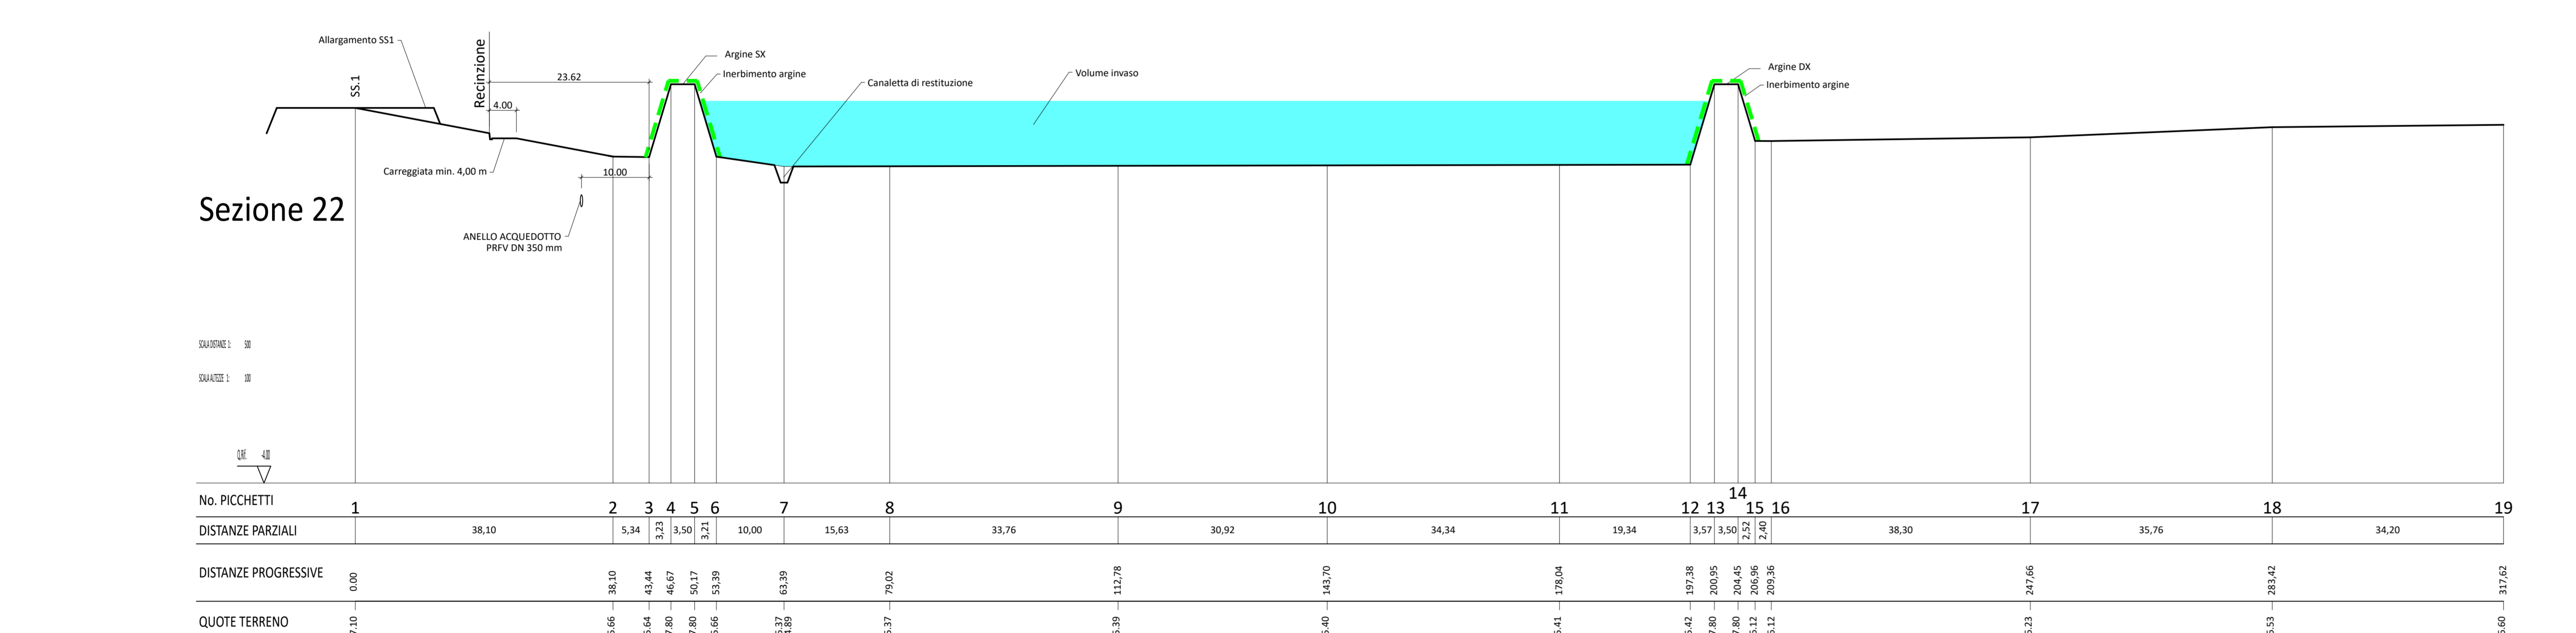

SEZIONE 22
Scala 1:500/100



SEZIONE 23
Scala 1:500/100

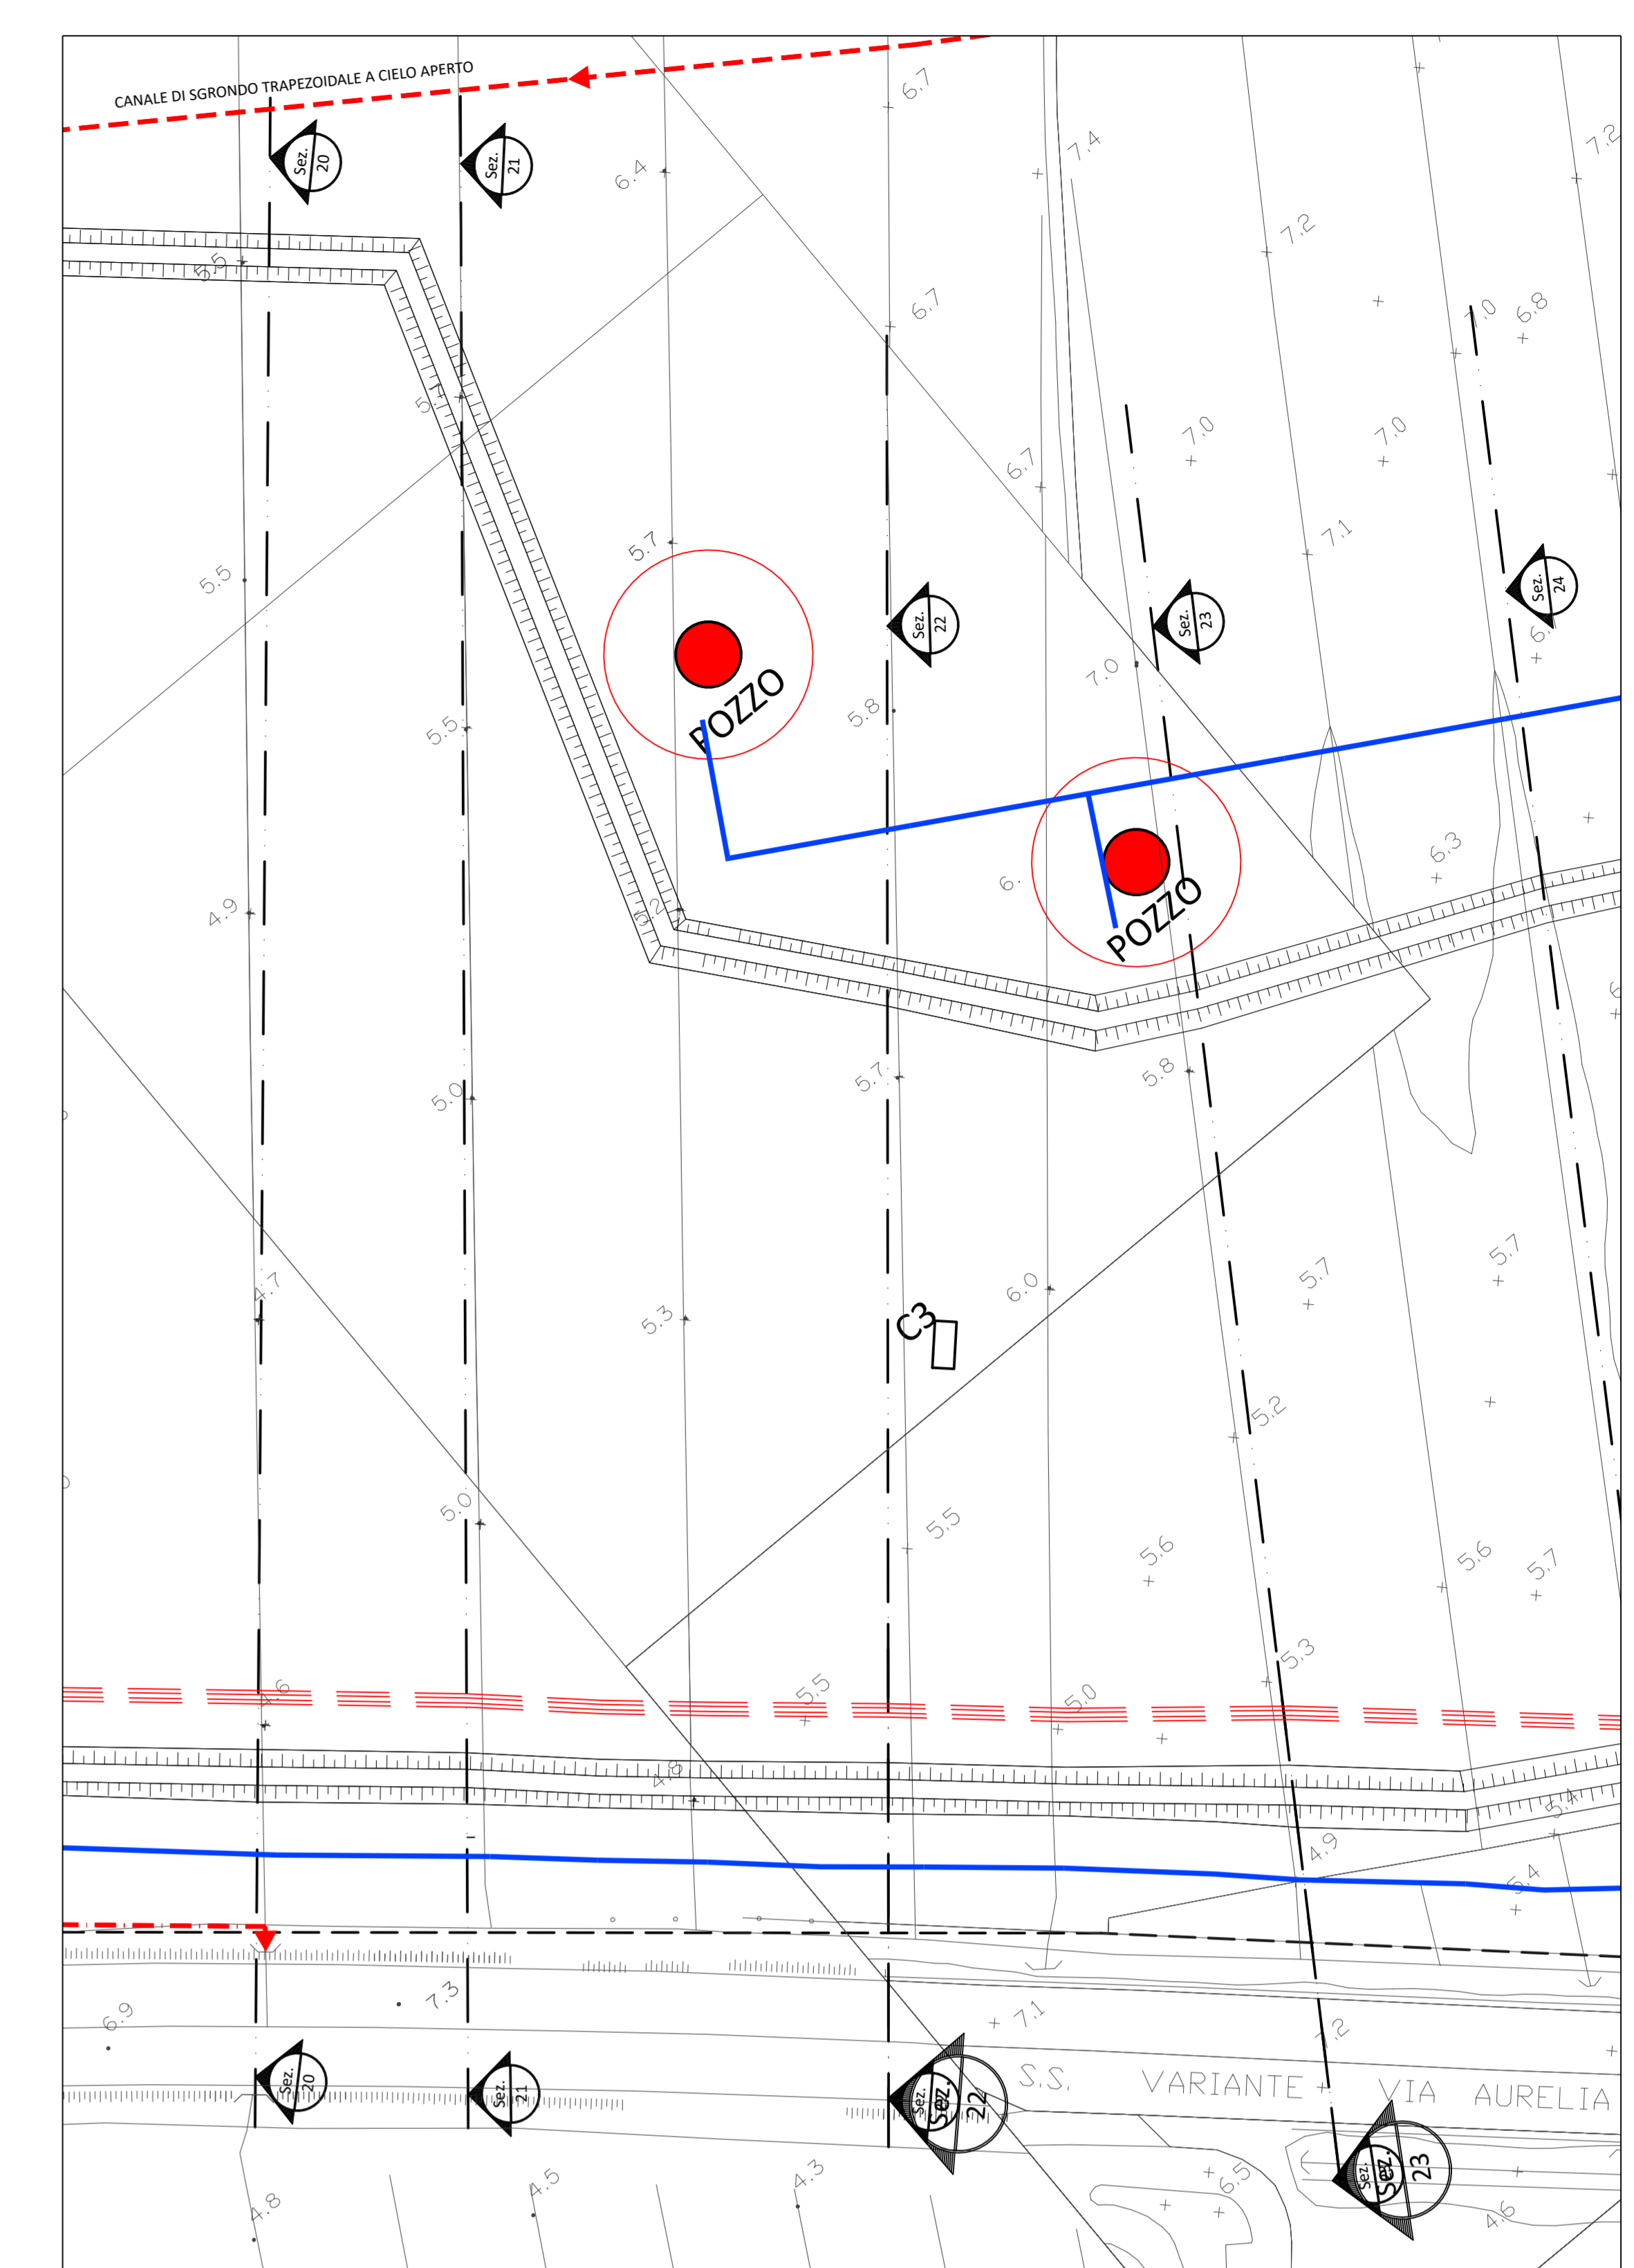

PLANIMETRIA
Scala 1:1.000

LEGENDA	
	Canaletta raccolta acqua
	Pozzetto raccolta acqua
	Tubazione Ø800 in acciaio n° 11
	Valvola a clapet
	Inerbimento argini
	Canale di sgrondo esterno vasca trapezoidale a cielo aperto
	Tubazione in sgrondo in CAV DE1000 mm

REVISIONE	TITOLO	DATA	APPROV. APPR.	PROGETTISTA - DESIGNER
3	REVISIONE TITOLO	OTTOBRE 2020		
2	ADEGUAMENTO A PRESCRIZIONI ASA	MAGGIO 2020		
1	EMMISSIONE	DICEMBRE 2019		

AGG.	DESCRIZIONE - DESCRIPTION	DATA - DATE	APPROV. APPR.

CLIENTE - CUSTOMER	PROGETTISTA - DESIGNER
Cons. BONIFICA 5 Toscana Costa VIA DEGLI SPEZIALI n° 17 57021 VENTURINA TERME (LI)	Ing. FERNANDO MUCCETTI P.le Premuda 2F 57025 PIGNARINO (LI) Tel. 0565 221813 Cell. 335 7218898 f.muccetti@mf.it

TITOLO	DATA - DATE	FORM SIZE
PROGETTO DEFINITIVO-ESECUTIVO - LOTTO N° 3 OPERE DI RIDUZIONE DEL RISCHIO IDRAULICO IN LOCALITÀ VENTURINA VASCA DI LAMINAZIONE	DICEMBRE 2019	A0

OGGETTO	DISSEGNAZIONE	LAVORO
PLANIMETRIA E SEZIONI DALLA 20 ALLA 23 STATO DI PROGETTO	ANNA	10COR17

PROPRIETÀ AZIENDALE	TIMBRIO - STAMP
CONSORZIO BONIFICA 5 TOSCANA COSTA	Ing. Fernando Muccetti Firmato con firma digitale ai sensi dell'art. 21 c.2 D.Lgs. 82/2005

TAVOLA N°	SCALA - SCALE
B03-C	1:1.000 - 1:500 - 1:100