




SEZIONE 20  
Scala 1:500/100

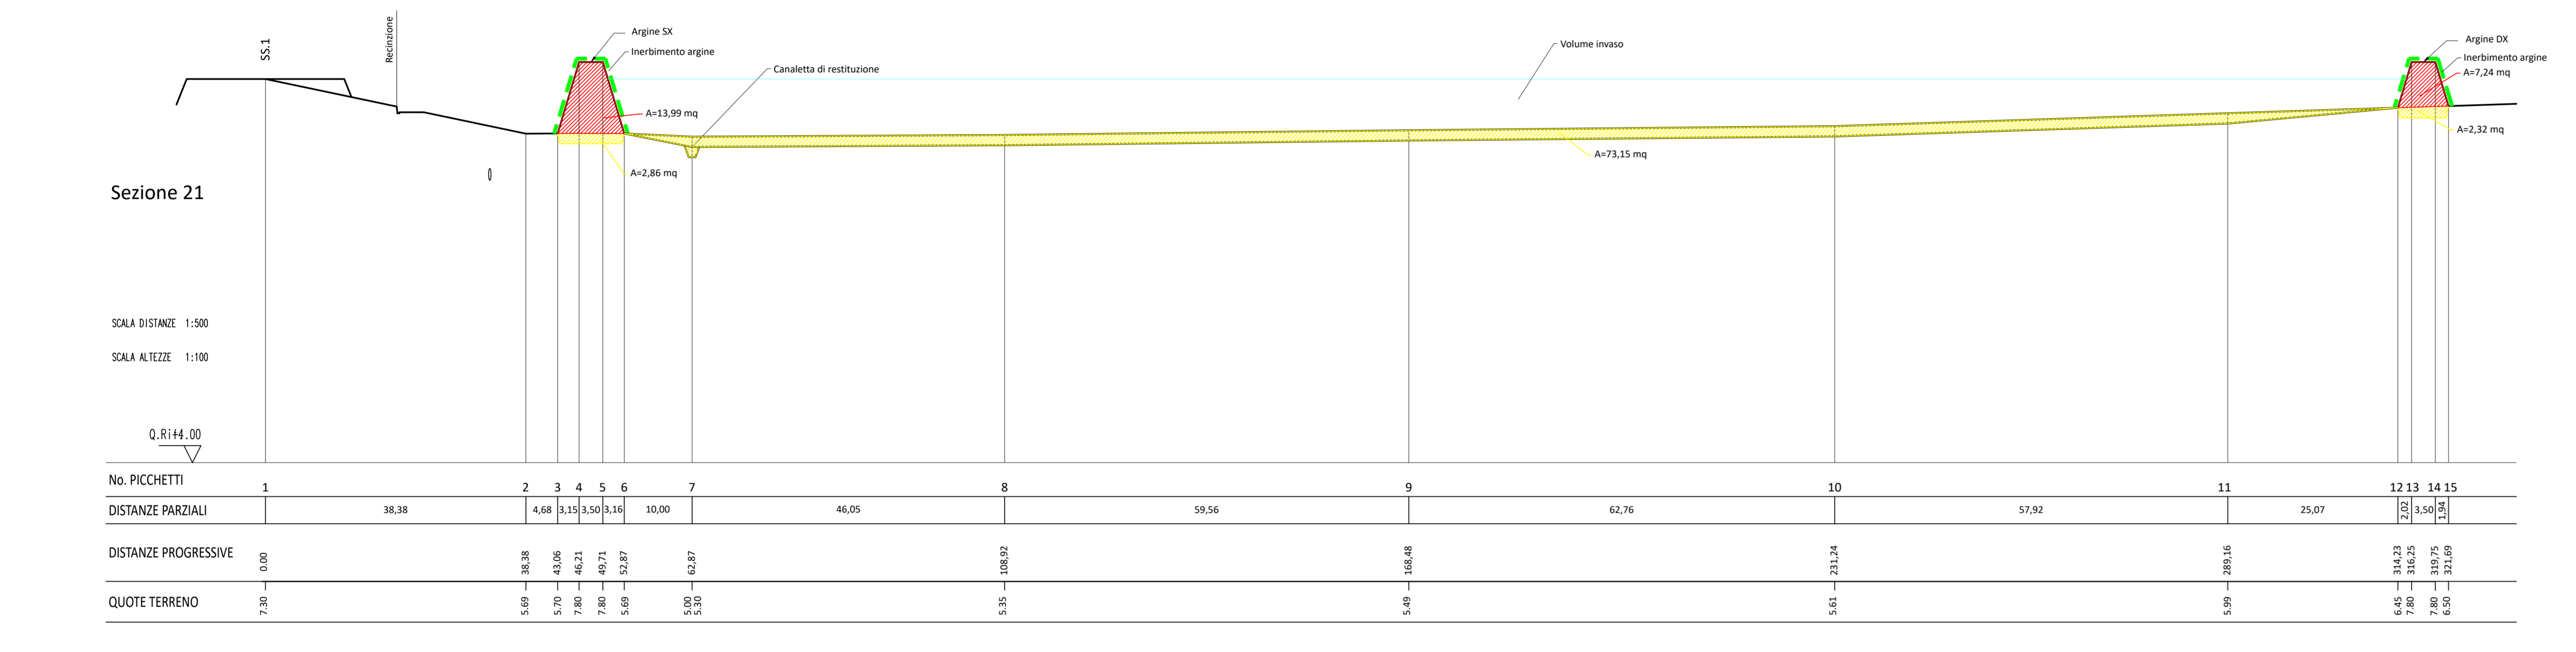


SEZIONE 21  
Scala 1:500/100

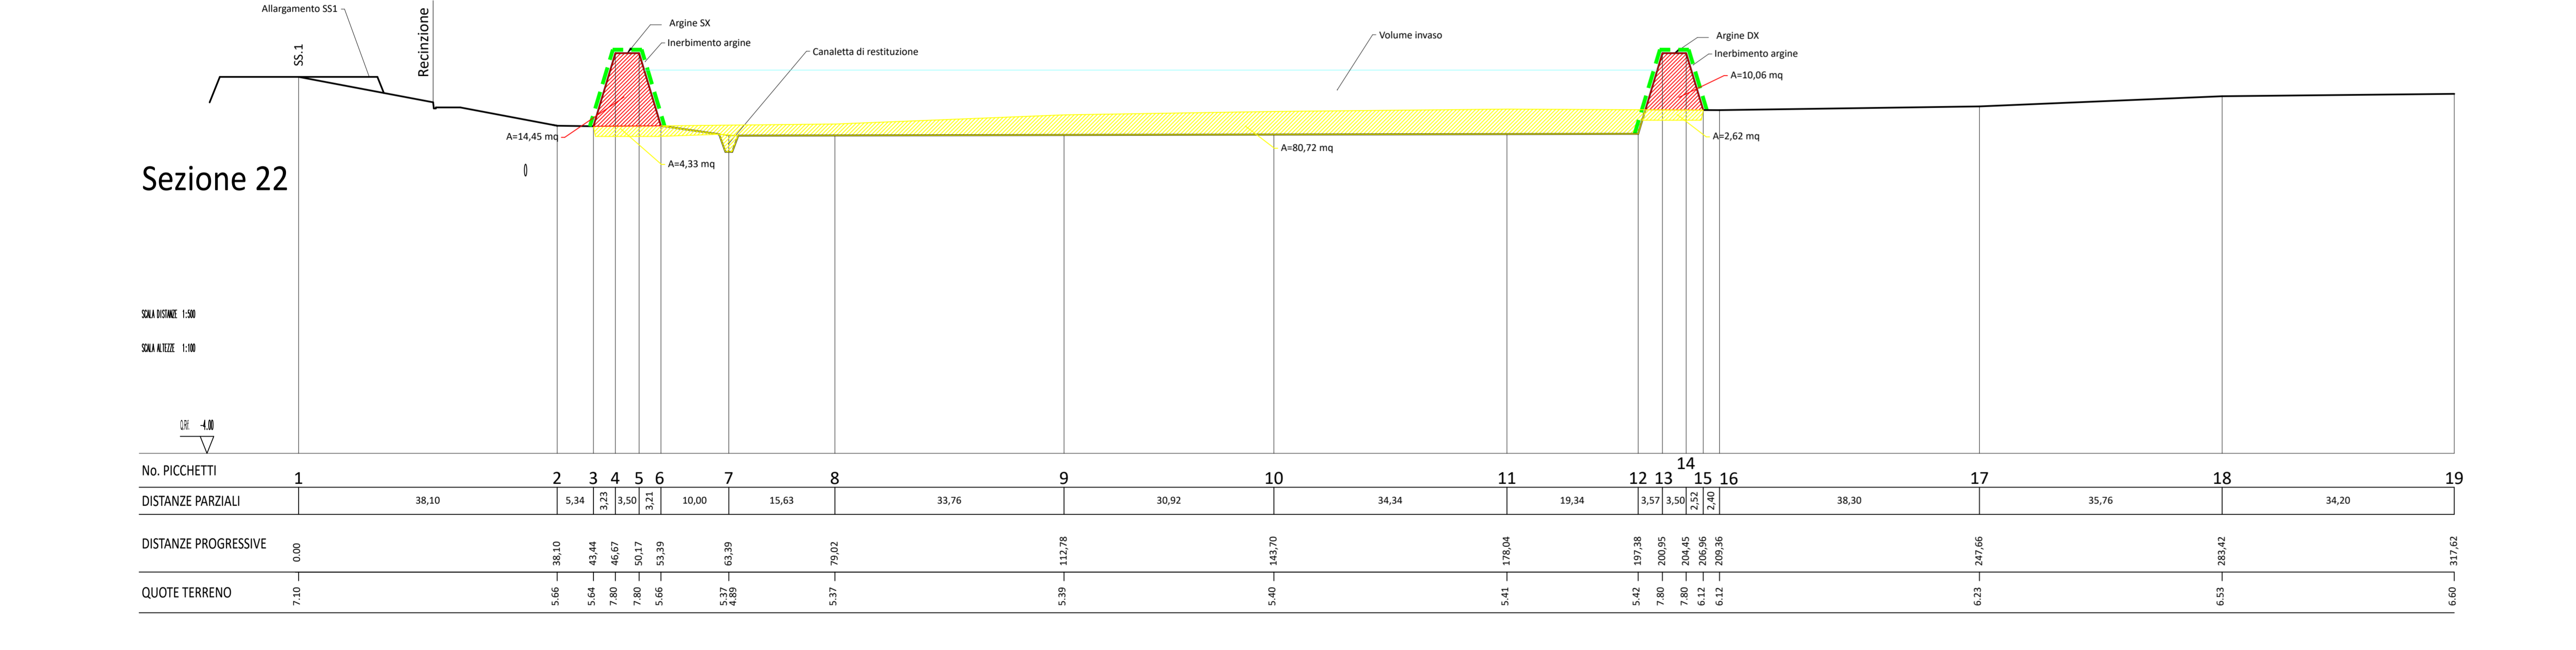

SEZIONE 22  
Scala 1:500/100

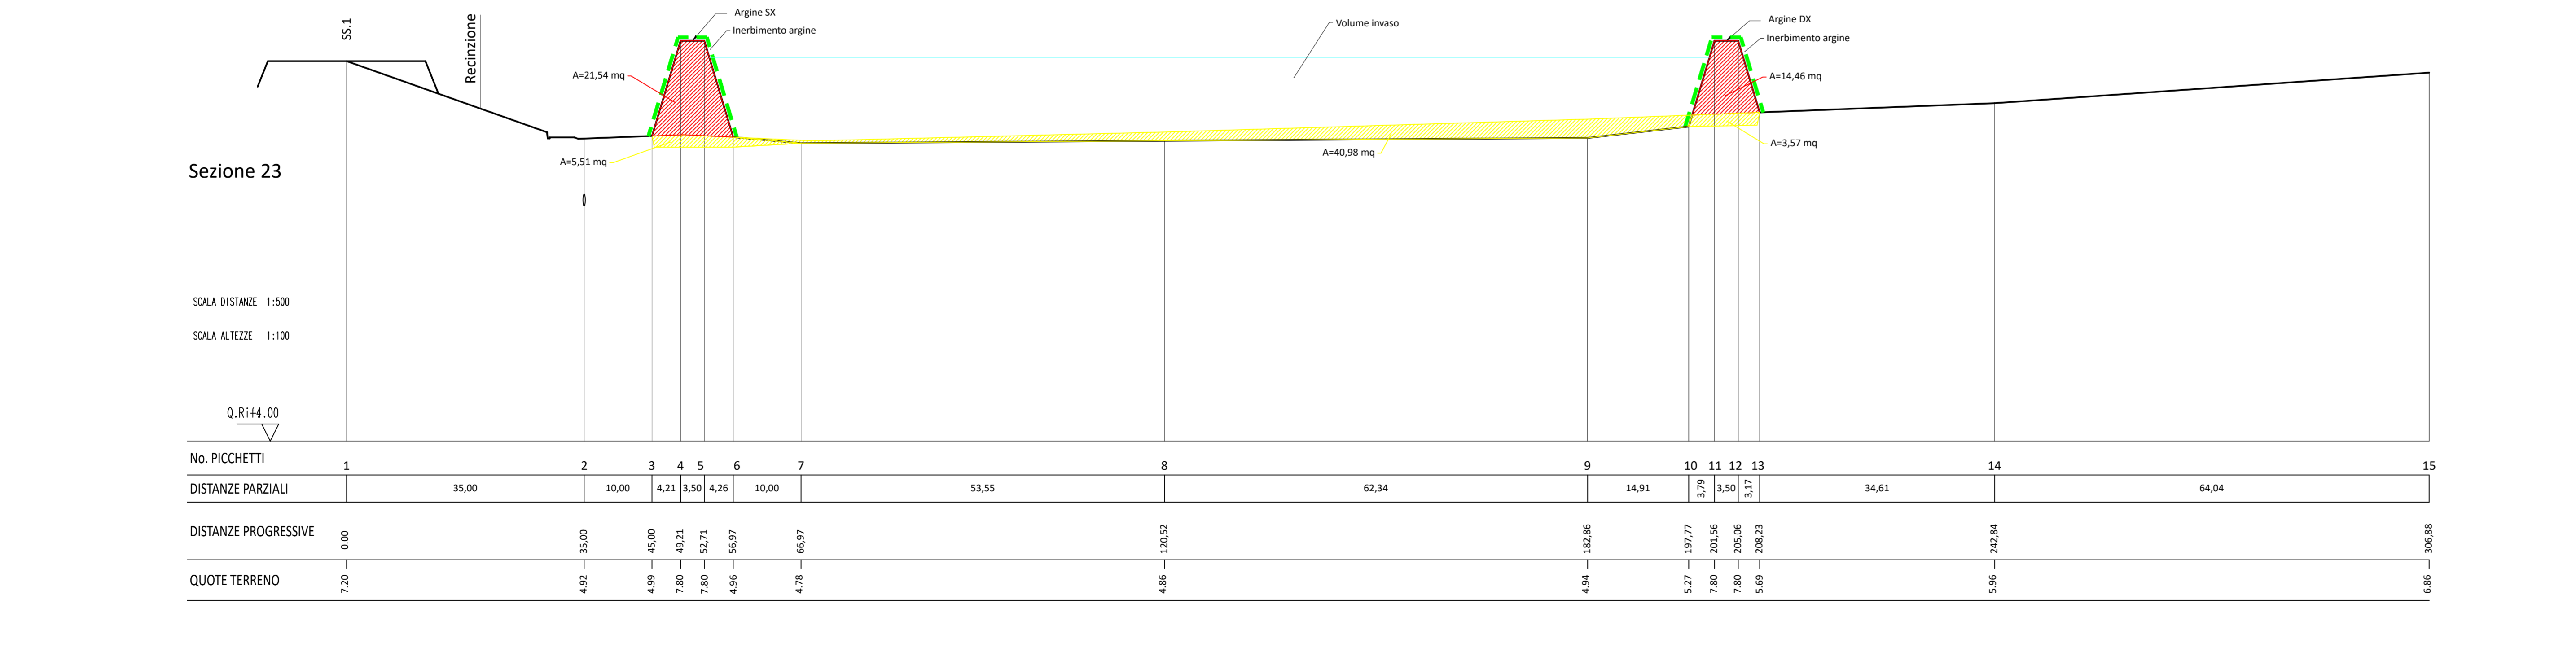

SEZIONE 23  
Scala 1:500/100

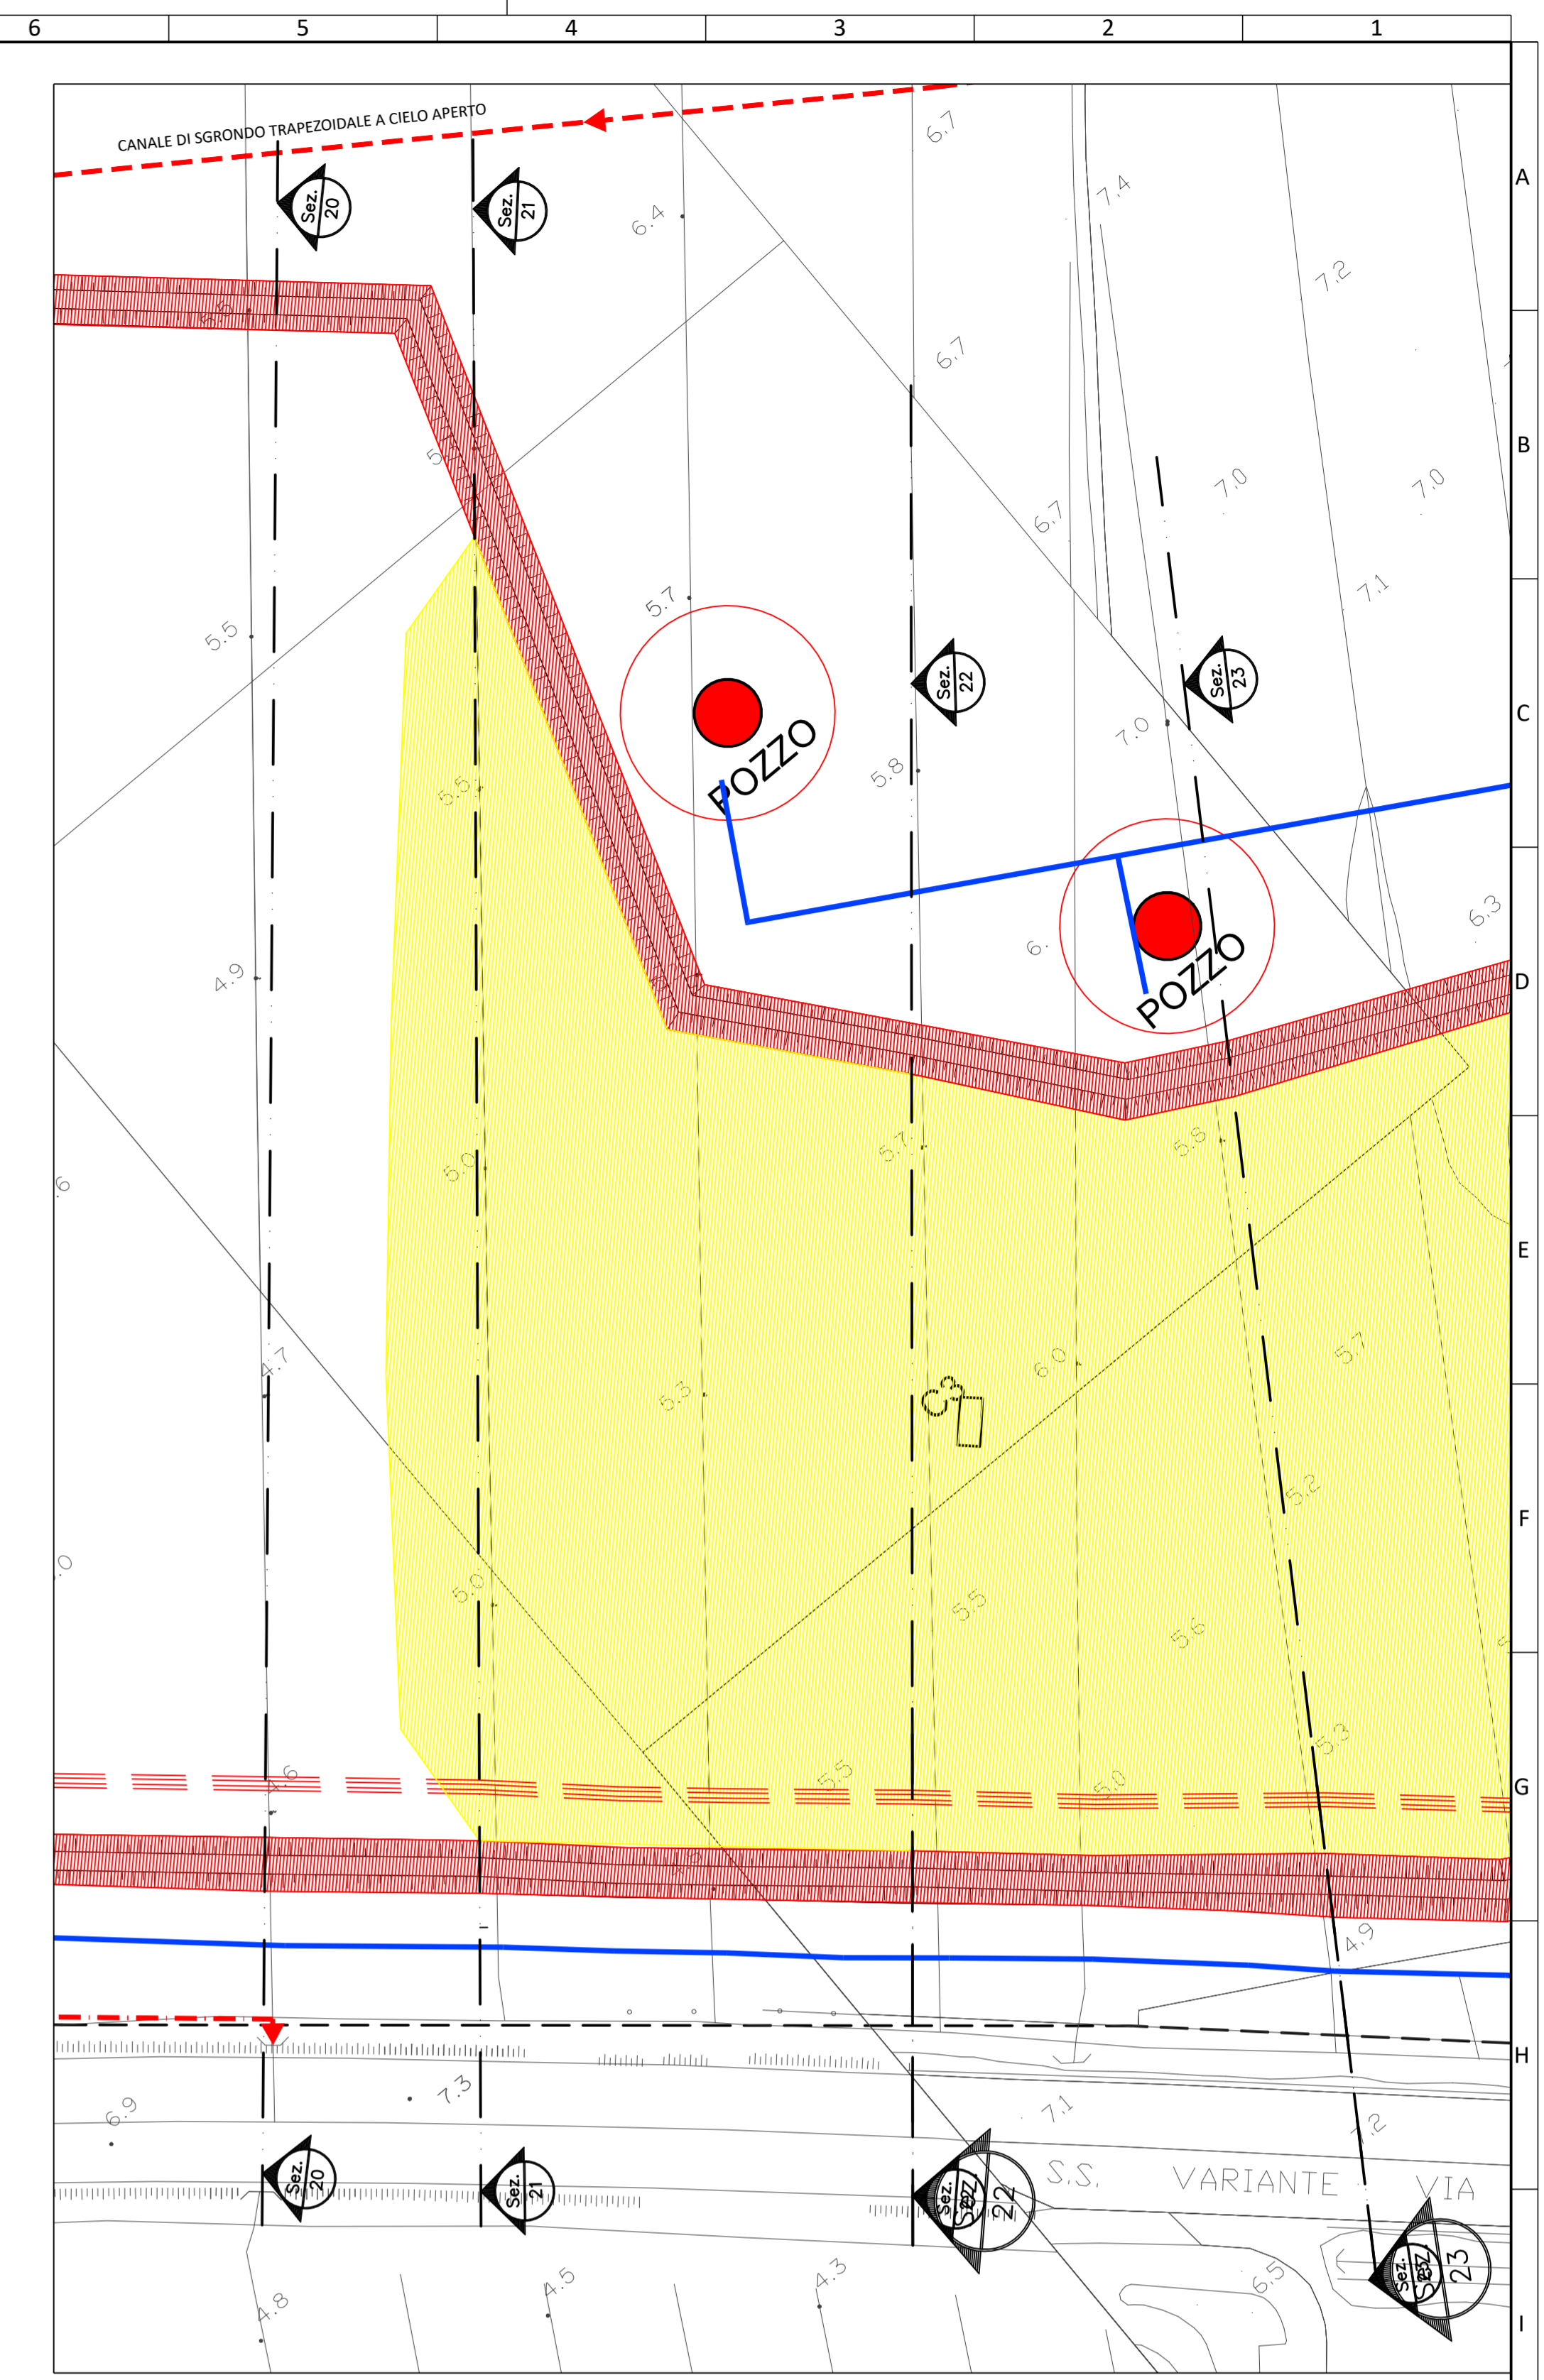

- LEGENDA**
- Canaletta raccolta acqua
  - Pozzetto raccolta acqua
  - Tubazione Ø800 in acciaio #11
  - Valvola a clapet
  - Inerbimento argini
  - Scavi
  - Riporti o nuove opere
  - Fosso esistente
  - Fosso di progetto

3	REVISIONE TITOLO	OTTOBRE 2020	PROGETTISTA - DESIGNER
2	ADEGUAMENTO A PRESCRIZIONI ASA	MAGGIO 2020	
1	EMMISSIONE	DICEMBRE 2019	
0	AGG. DESCRIZIONE - DESCRIPTION	DATA - DATE	APPROV. APPROV.
		CLIENTE - CUSTOMER <b>Cons. BONIFICA 5 Toscana Costa</b> VIA DEGLI SPEZIALI n° 17 57021 VENTURINA TERME (LI)	Dott. Ing. FERNANDO MUCCETTI P.le Prometeo 2F 57025 PIGNAROLI (LI) Tel. 0565 231813 Cell. 335 7218898 f.muccetti@tiscali.it
<b>TITOLO:</b> PROGETTO DEFINITIVO-ESECUTIVO - LOTTO N° 3 <b>OPERE DI RIDUZIONE DEL RISCHIO IDRAULICO IN LOCALITÀ VENTURINA VASCA DI LAMINAZIONE</b>			
<b>OGGETTO:</b> PLANIMETRIA E SEZIONI DA 20 A 23 STATO SOVRAPPOSTO		DATA - DATE DICEMBRE 2019	FORM SIZE A0
PROPRIETÀ AZIENDALE CONCESSIONE INDIRIZZATA PROPRIETÀ DEL BUSINESS MANIPOLAZIONE AND INVESTIGAZIONE DEL TERRITORIO		DESIGNATORE ANNA	LAVORO: 10COR17
TIMBRIO - STAMP Ing. Fernando Muccetti Firmato con firma digitale ai sensi dell'art. 21 c.2 D.Lgs. 82/2005		TAVOLA N° <b>B04-D</b>	
SCALA - SCALE 1:1.000 - 1:500 - 1:100			