



## Consorzio 5 Toscana Costa

C.F. 01779220498 - www.cb5toscanacosta.it

### ADEGUAMENTO E POTENZIAMENTO DEGLI IMPIANTI ESISTENTI NEI DISTRETTI IRRIGUI APPARTENENTI ALLA FOSSA CALDA CUP: G62E18000350002

PSR 2014-2020 - Misura 4.3.1. Annualità 2018



### PROGETTO DEFINITIVO Profilo altimetrico

**Gruppo di progettazione:**  
Ing. Giorgio Vannucci  
Ing. Elisa Totti  
Ing. Riccardo Benifei  
Geom. Angela Nencioni  
Geol. Marco Casini

**Progettisti esterni:**  
Ing. Francesco Borrelli  
Ing. Giulio Passarini

**R.U.P.**  
Ing. Roberto Benvenuto


**DATA**  
Novembre 2023

**ELABORATO**  
**B3**

Consorzio Associato



Via degli Speciali, 17 - Loc. Venturina Terme  
57021 CAMPIGLIA M.ma (LI)  
Tel: +39 0565 85761 Fax: +39 0565 857690  
cb5@pec.cb5toscanacosta.it - protocollo@cb5toscanacosta.it

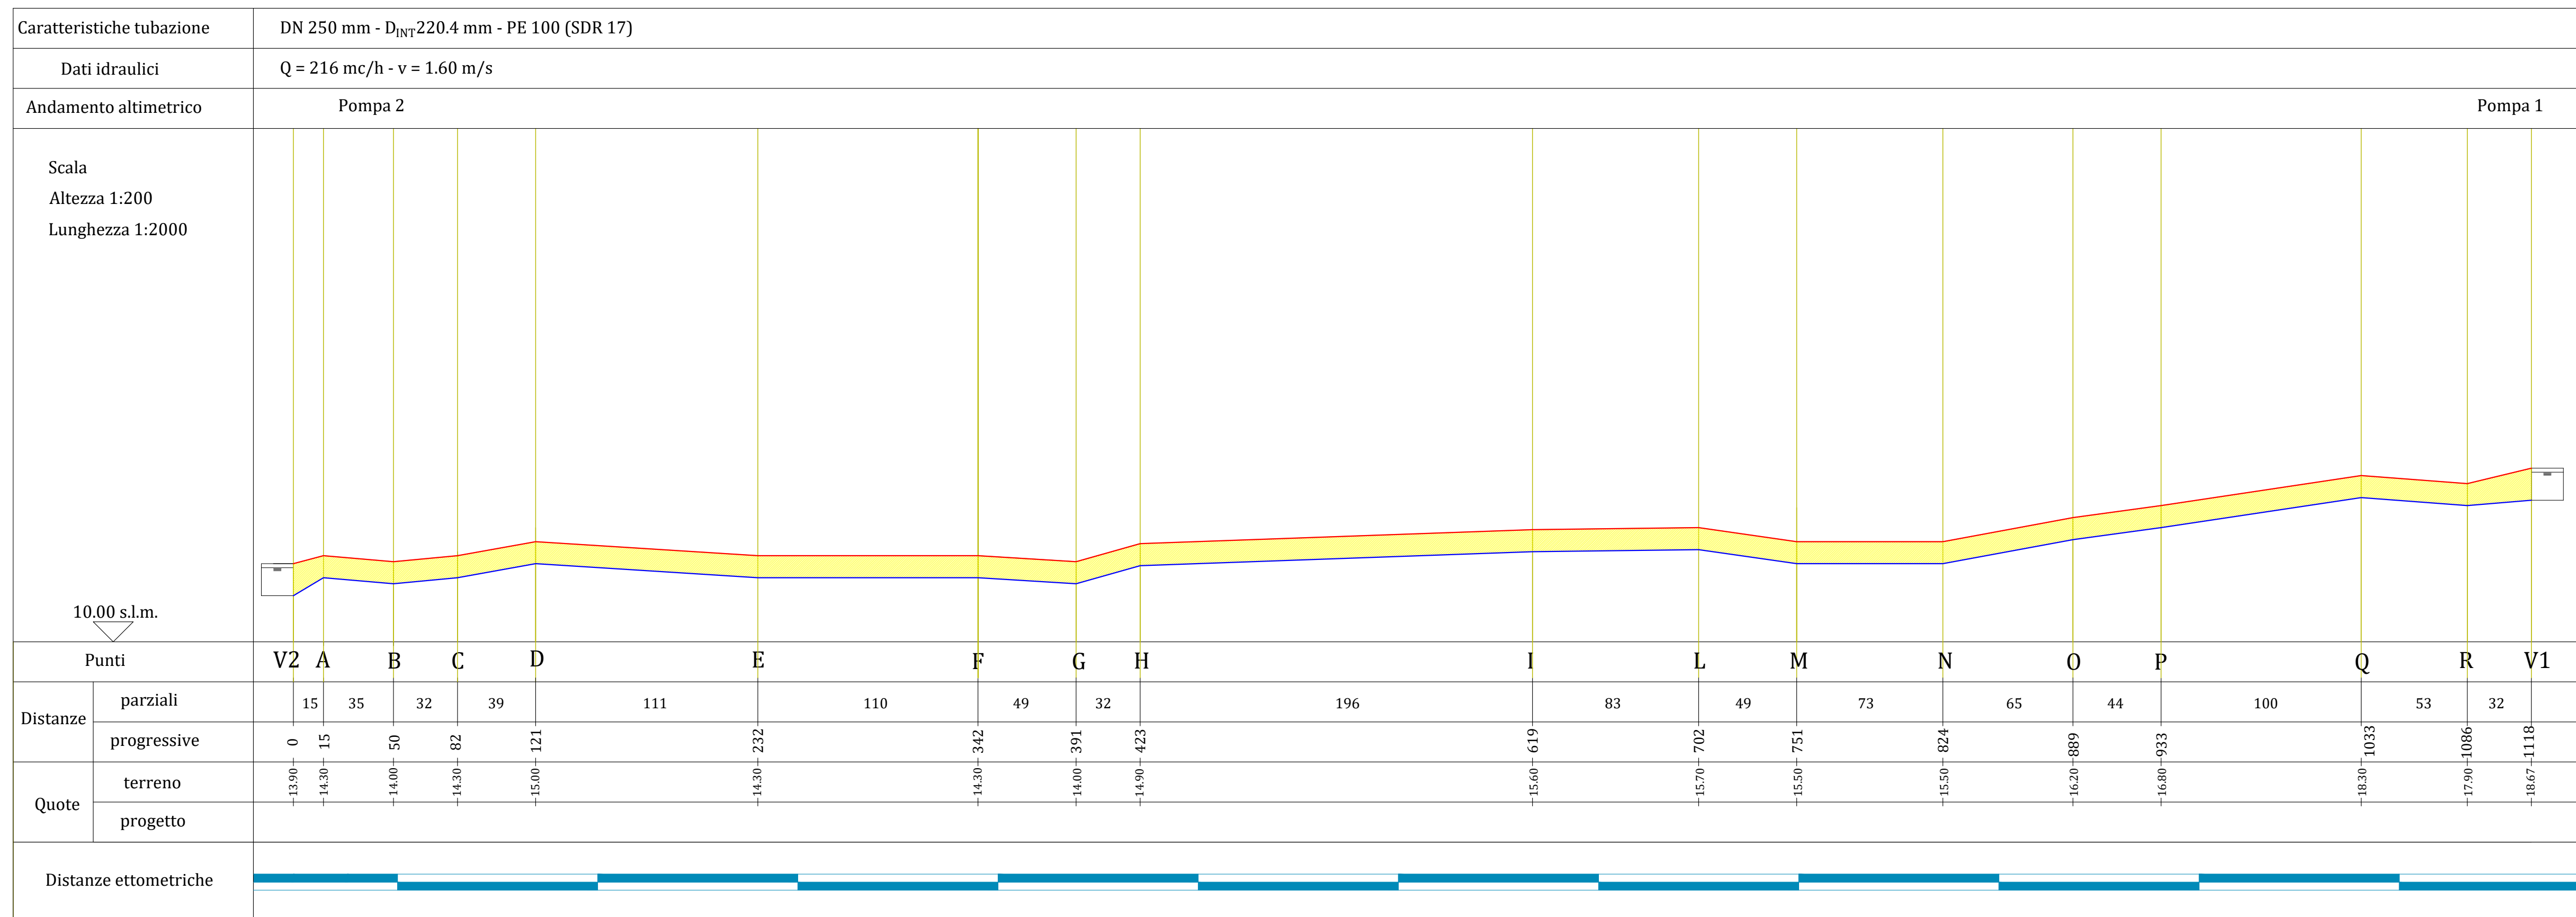

**LEGENDA**

— Andamento altimetrico del terreno

— Andamento altimetrico della tubazione interrata