





# INTERVENTO PUNTUALE IMMEDIATAMENTE A MONTE DEL PONTE SULLA S.P. VECCHIA AURELIA IN SX IDRAULICA

Realizzazione di un muretto in cls armato per una lunghezza di circa 160 ml, ad altezza variabile, opportunamente intonacato e/o rivestito al fine di mitigare l'impatto visivo

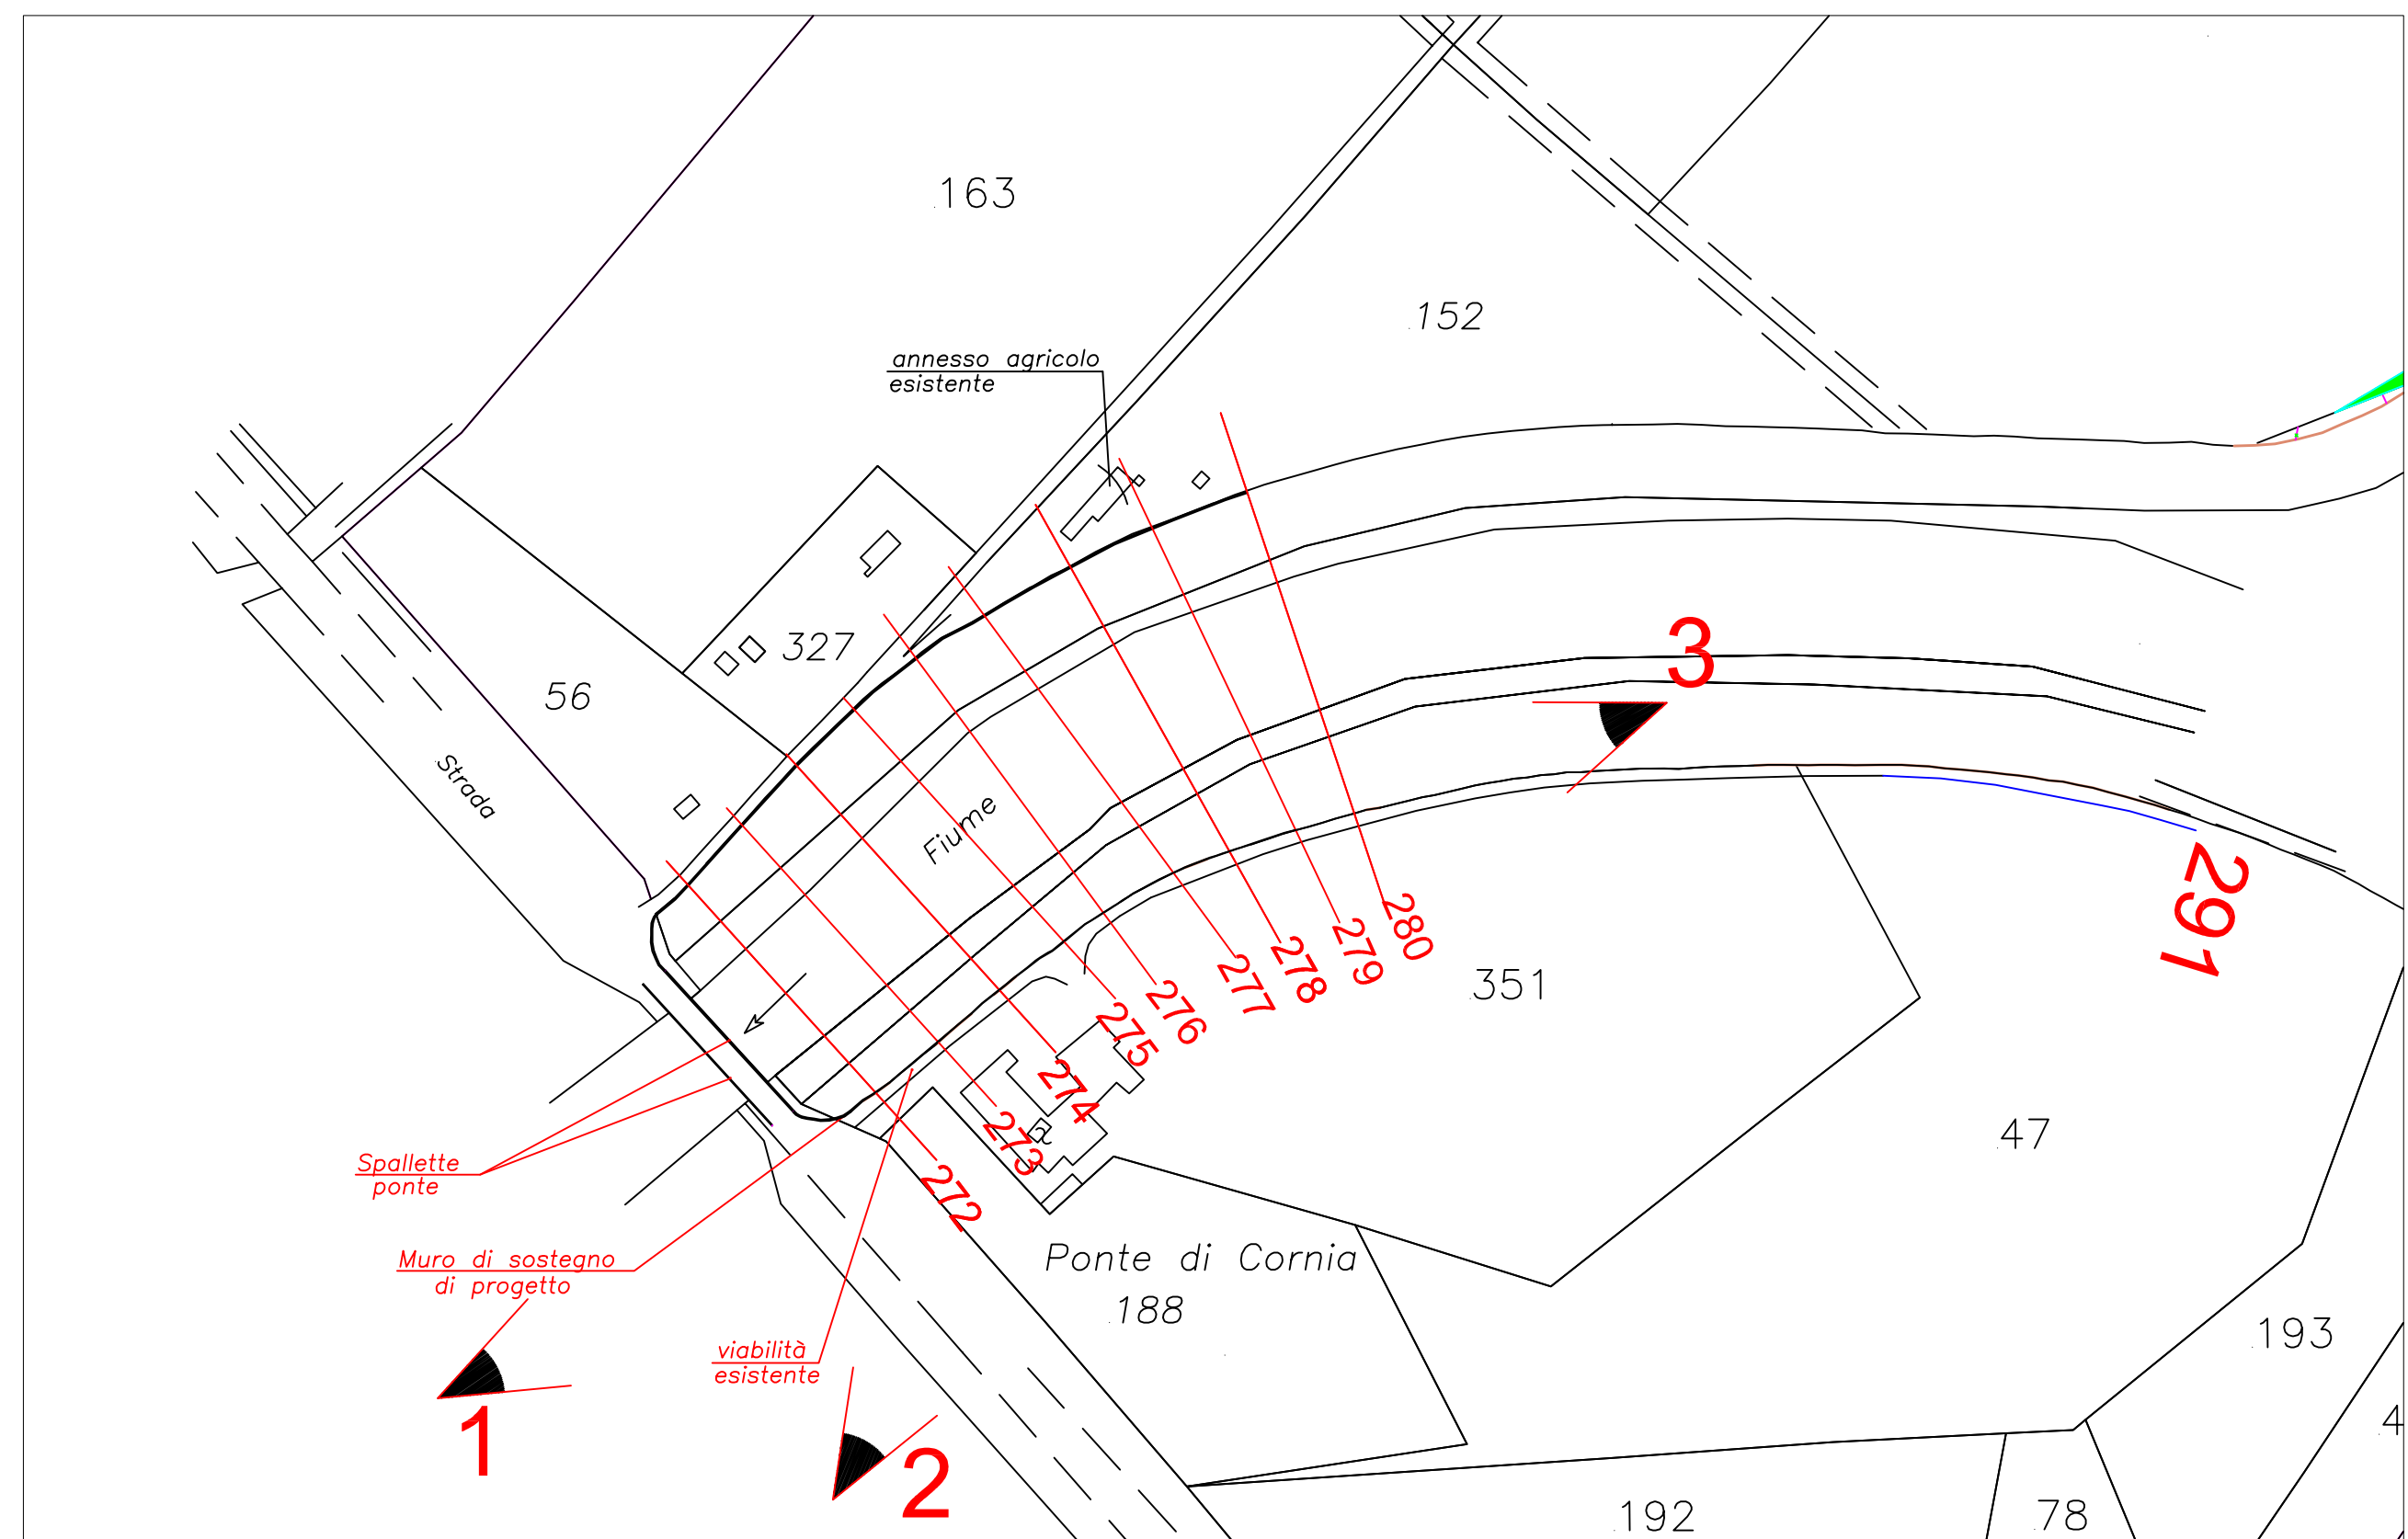

STATO ATTUALE

STATO DI PROGETTO

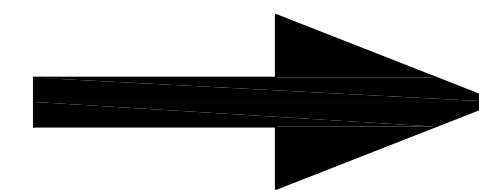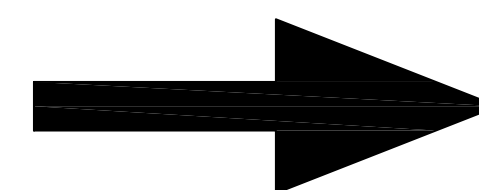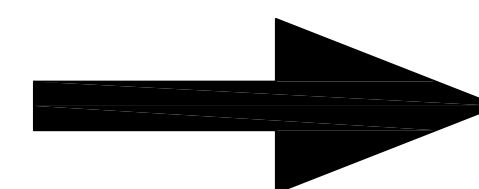

**Consorzio 5 Toscana Costa**

C.F.01779220498 - [www.cbtoSCANACOSTA.it](http://www.cbtoSCANACOSTA.it)

Lavori di manutenzione straordinaria alle arginature del Fiume Cornia I e II categoria idraulica nel tratto compreso tra la S.P. Vecchia Aurelia e Loc. Bandita - Comune Campiglia M.ma - LOTTO 6  
CUP: G64J18000390002



**PROGETTO DEFINITIVO**  
Fotomodellazione realistica : muro di sostegno.

Progettisti

Il R.U.P.

Geom. Angela Nencioni  
Ing. Elisa Totti  
Ing. J. Lorenzo Rotelli

Ing. Roberto Benvenuto

DATA  
Maggio 2019

ELAB.  
TAV\_B12 b