



Consorzio 5 Toscana Costa

C.F.01779220498 - www.cbtoscanacosta.it

Lavori di manutenzione straordinaria alle arginature del Fiume Cornia I e II categoria idraulica nel tratto compreso tra la S.P. Vecchia Aurelia e Loc. Bandita-Comune Campiglia M.ma-LOTTO 6_Secondo stralcio CUP: G67H21018140002



PROGETTO DEFINITIVO

Lavori in Amministrazione Diretta :

Planimetria d'intervento con particolari costruttivi e documentazione fotografica

Progettisti

Geom. Angela Nencioni

Ing. Giorgio Vannucci

Ing. Riccardo Benifei


II R.U.P.

Ing. Elisa Totti


DATA
Agosto 2023

ELAB.
TAV_C5

SEZIONE TIPO SCOGLIERA -B-
STATO DI PROGETTO
SVILUPPO m 30.00

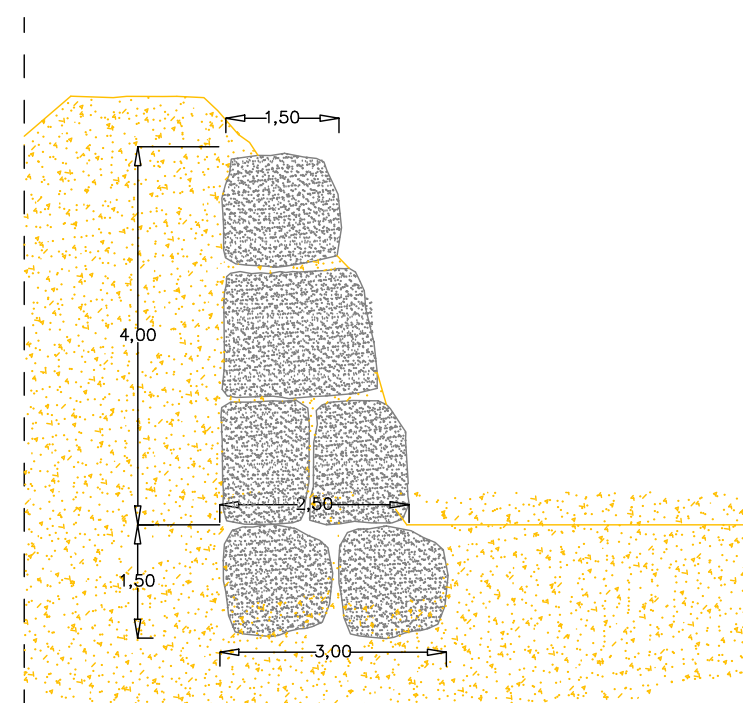

Sviluppo SCOGLIERA -B-
 $((3 \times 1,50) + ((2,50 + 1,50) \times \frac{1}{2})) \times 30 \text{ ml} = 375,00 \text{ mc}$

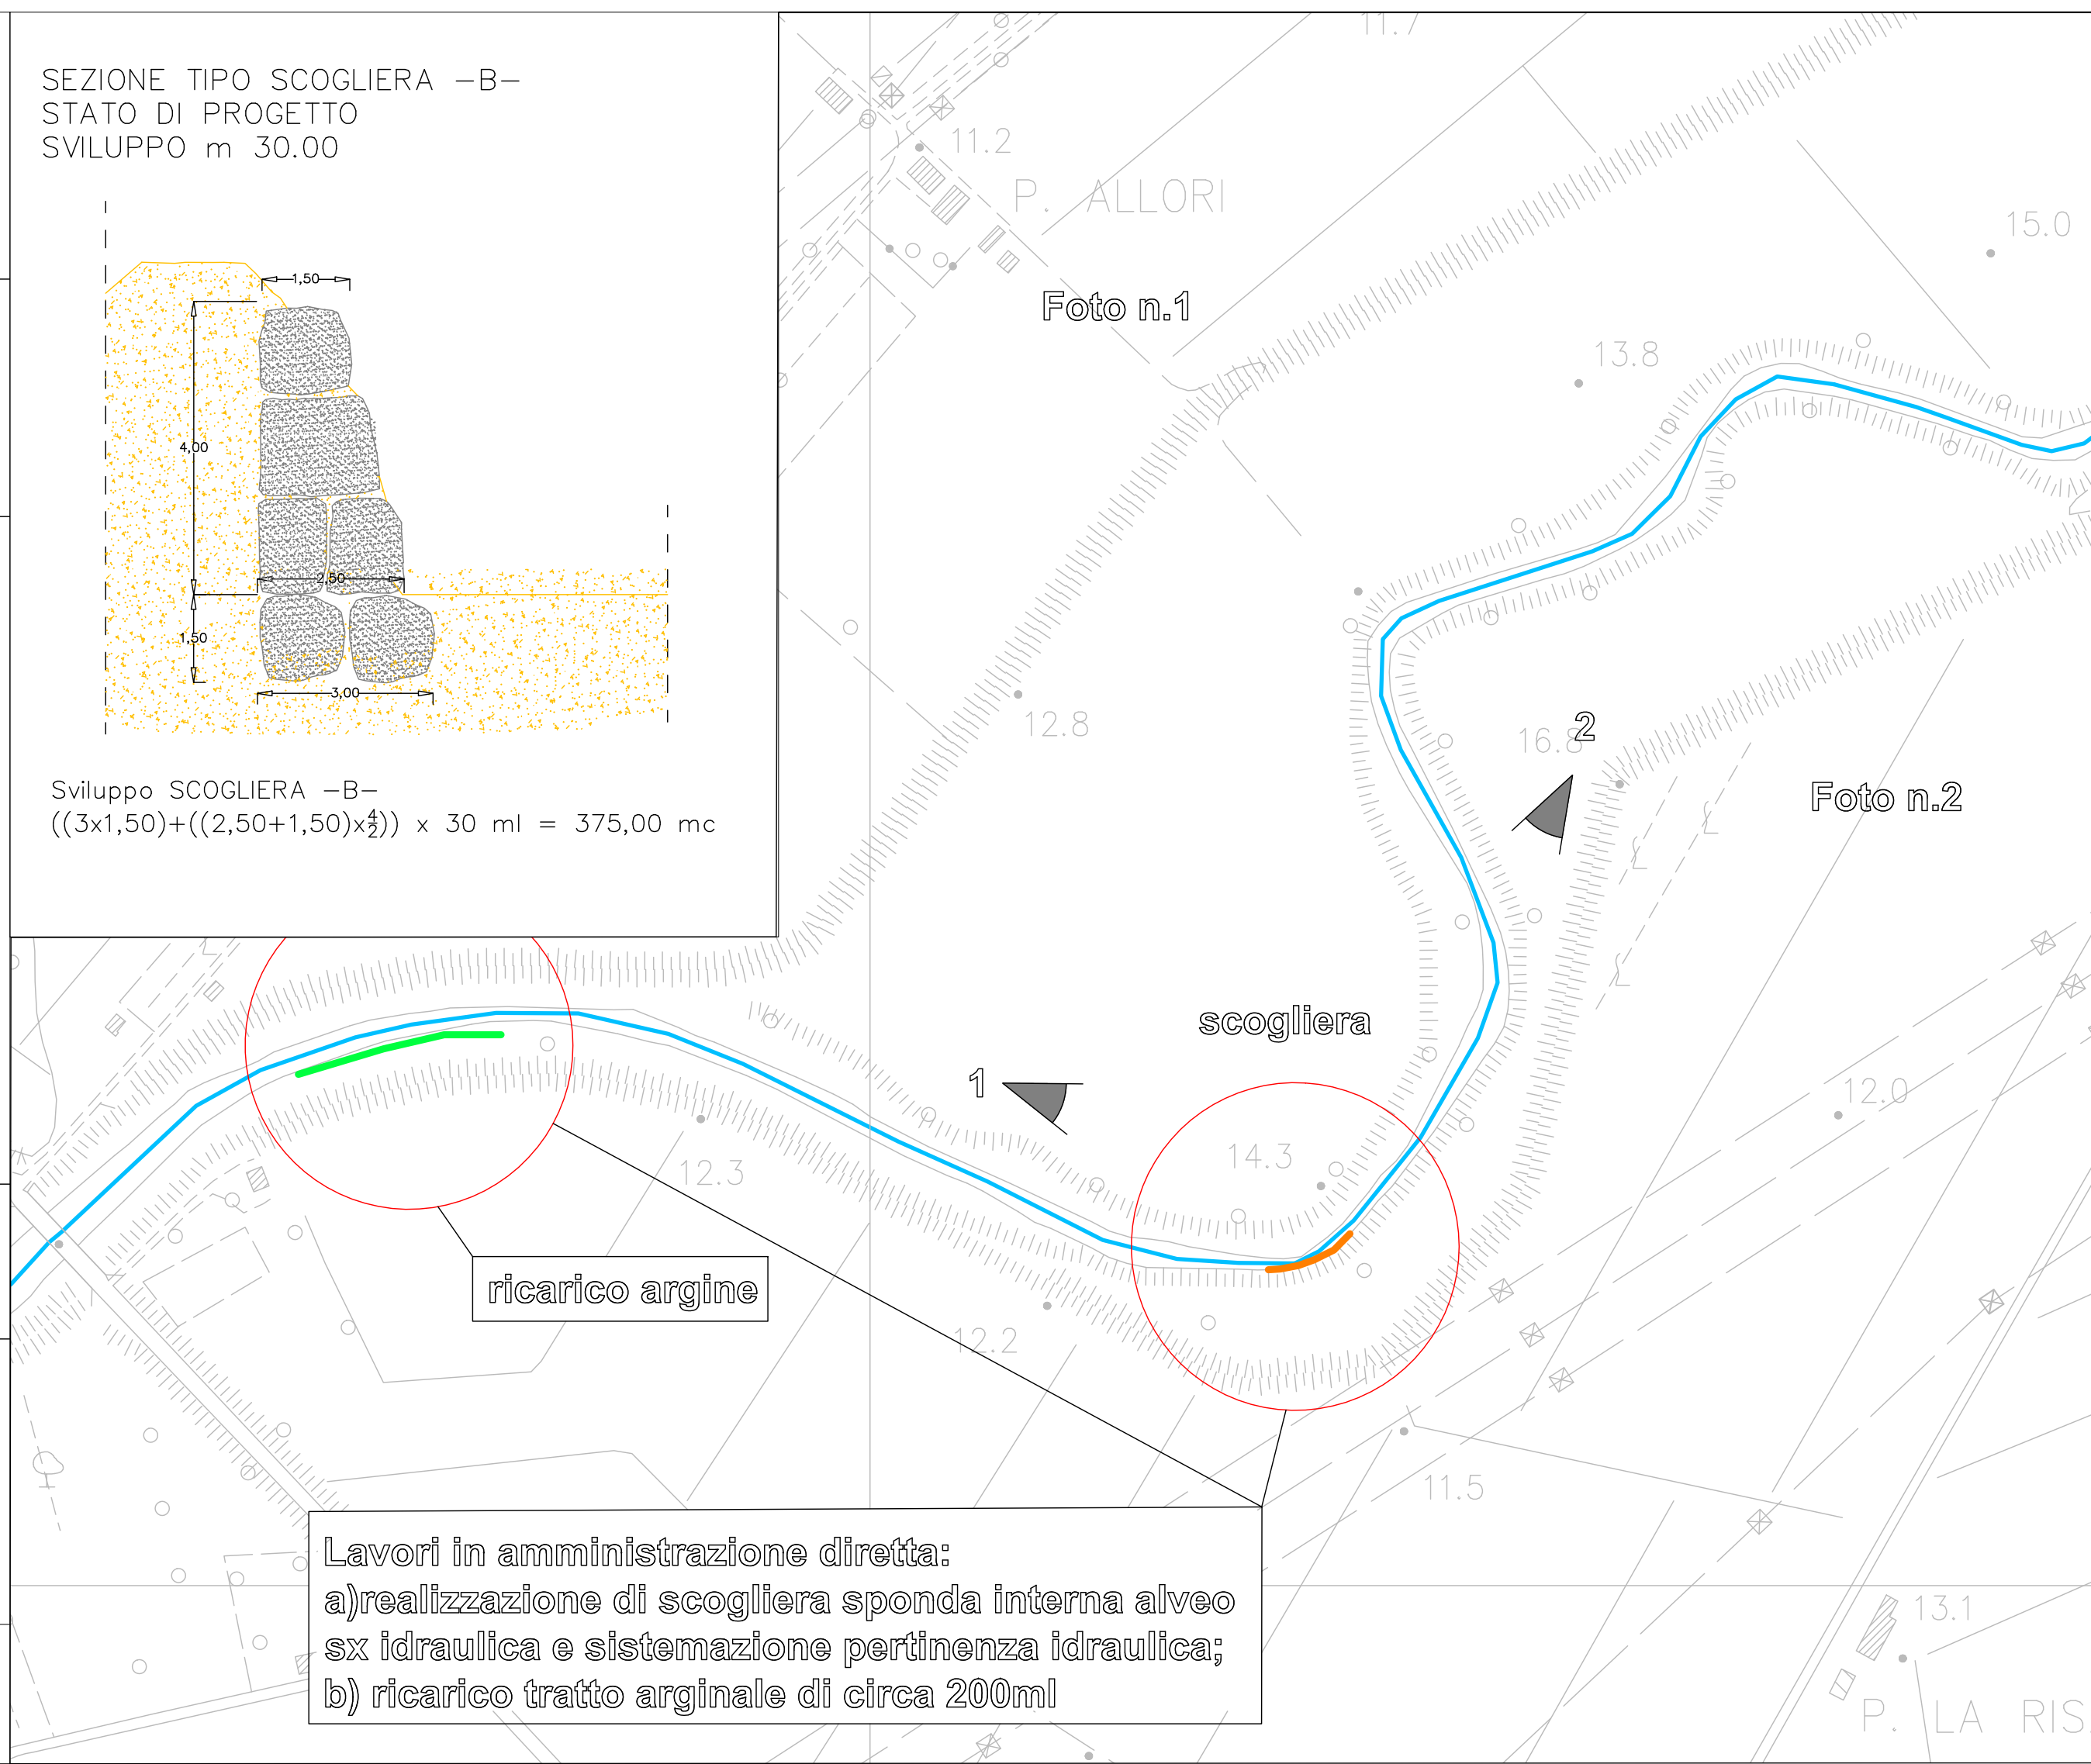

Lavori in amministrazione diretta:
a) realizzazione di scogliera sponda interna alveo sx idraulica e sistemazione pertinenza idraulica;
b) ricarico tratto arginale di circa 200ml