





# LEGENDA

LOTTO 6\_2° Stralcio dalla SEZ..283 alla SEZ.378

-  RIVESTIMENTI CON MATERASSI RENO E GABBIONE AL PIEDE E RINGROSSO PER RIALLINEAMENTO LIVELLETTA CON ARGINE DESTRO
-  RIVESTIMENTI ESISTENTI (IN QUESTO TRATTO SI PROCEDE SOLO AL RIPRISTINO DEI MATERASSI AMMALORATI ED AL RINGROSSO PER RIALLINEAMENTO LIVELLETTA ARGINE DESTRO)
-  RINGROSSO ARGINALE PER RIALLINEAMENTO LIVELLETTA ARGINE DESTRO
-  TRATTO INTERESSATO DA LAVORI IN AMMINISTRAZIONE DIRETTA (REALIZZAZIONE DI SCOGLIERA SPONDA INTERNA ALVEO)



**Consorzio 5 Toscana Costa**

C.F.01779220498 - [www.cbtoscanacosta.it](http://www.cbtoscanacosta.it)

Lavori di manutenzione straordinaria alle arginature del Fiume Cornia I e II categoria idraulica nel tratto compreso tra la S.P. Vecchia Aurelia e Loc. Bandita-Comune Campiglia M.ma-LOTTO 6\_Secondo stralcio  
CUP: G67H21018140002



## PROGETTO DEFINITIVO Corografia generale e planimetria d'intervento

### Progettisti


Geom. Angela Nencioni  
Ing. Giorgio Vannucci  
Ing. Riccardo Benifei

### Il R.U.P.

Ing. Elisa Totti

DATA  
Agosto 2023

ELAB.  
TAV\_B1

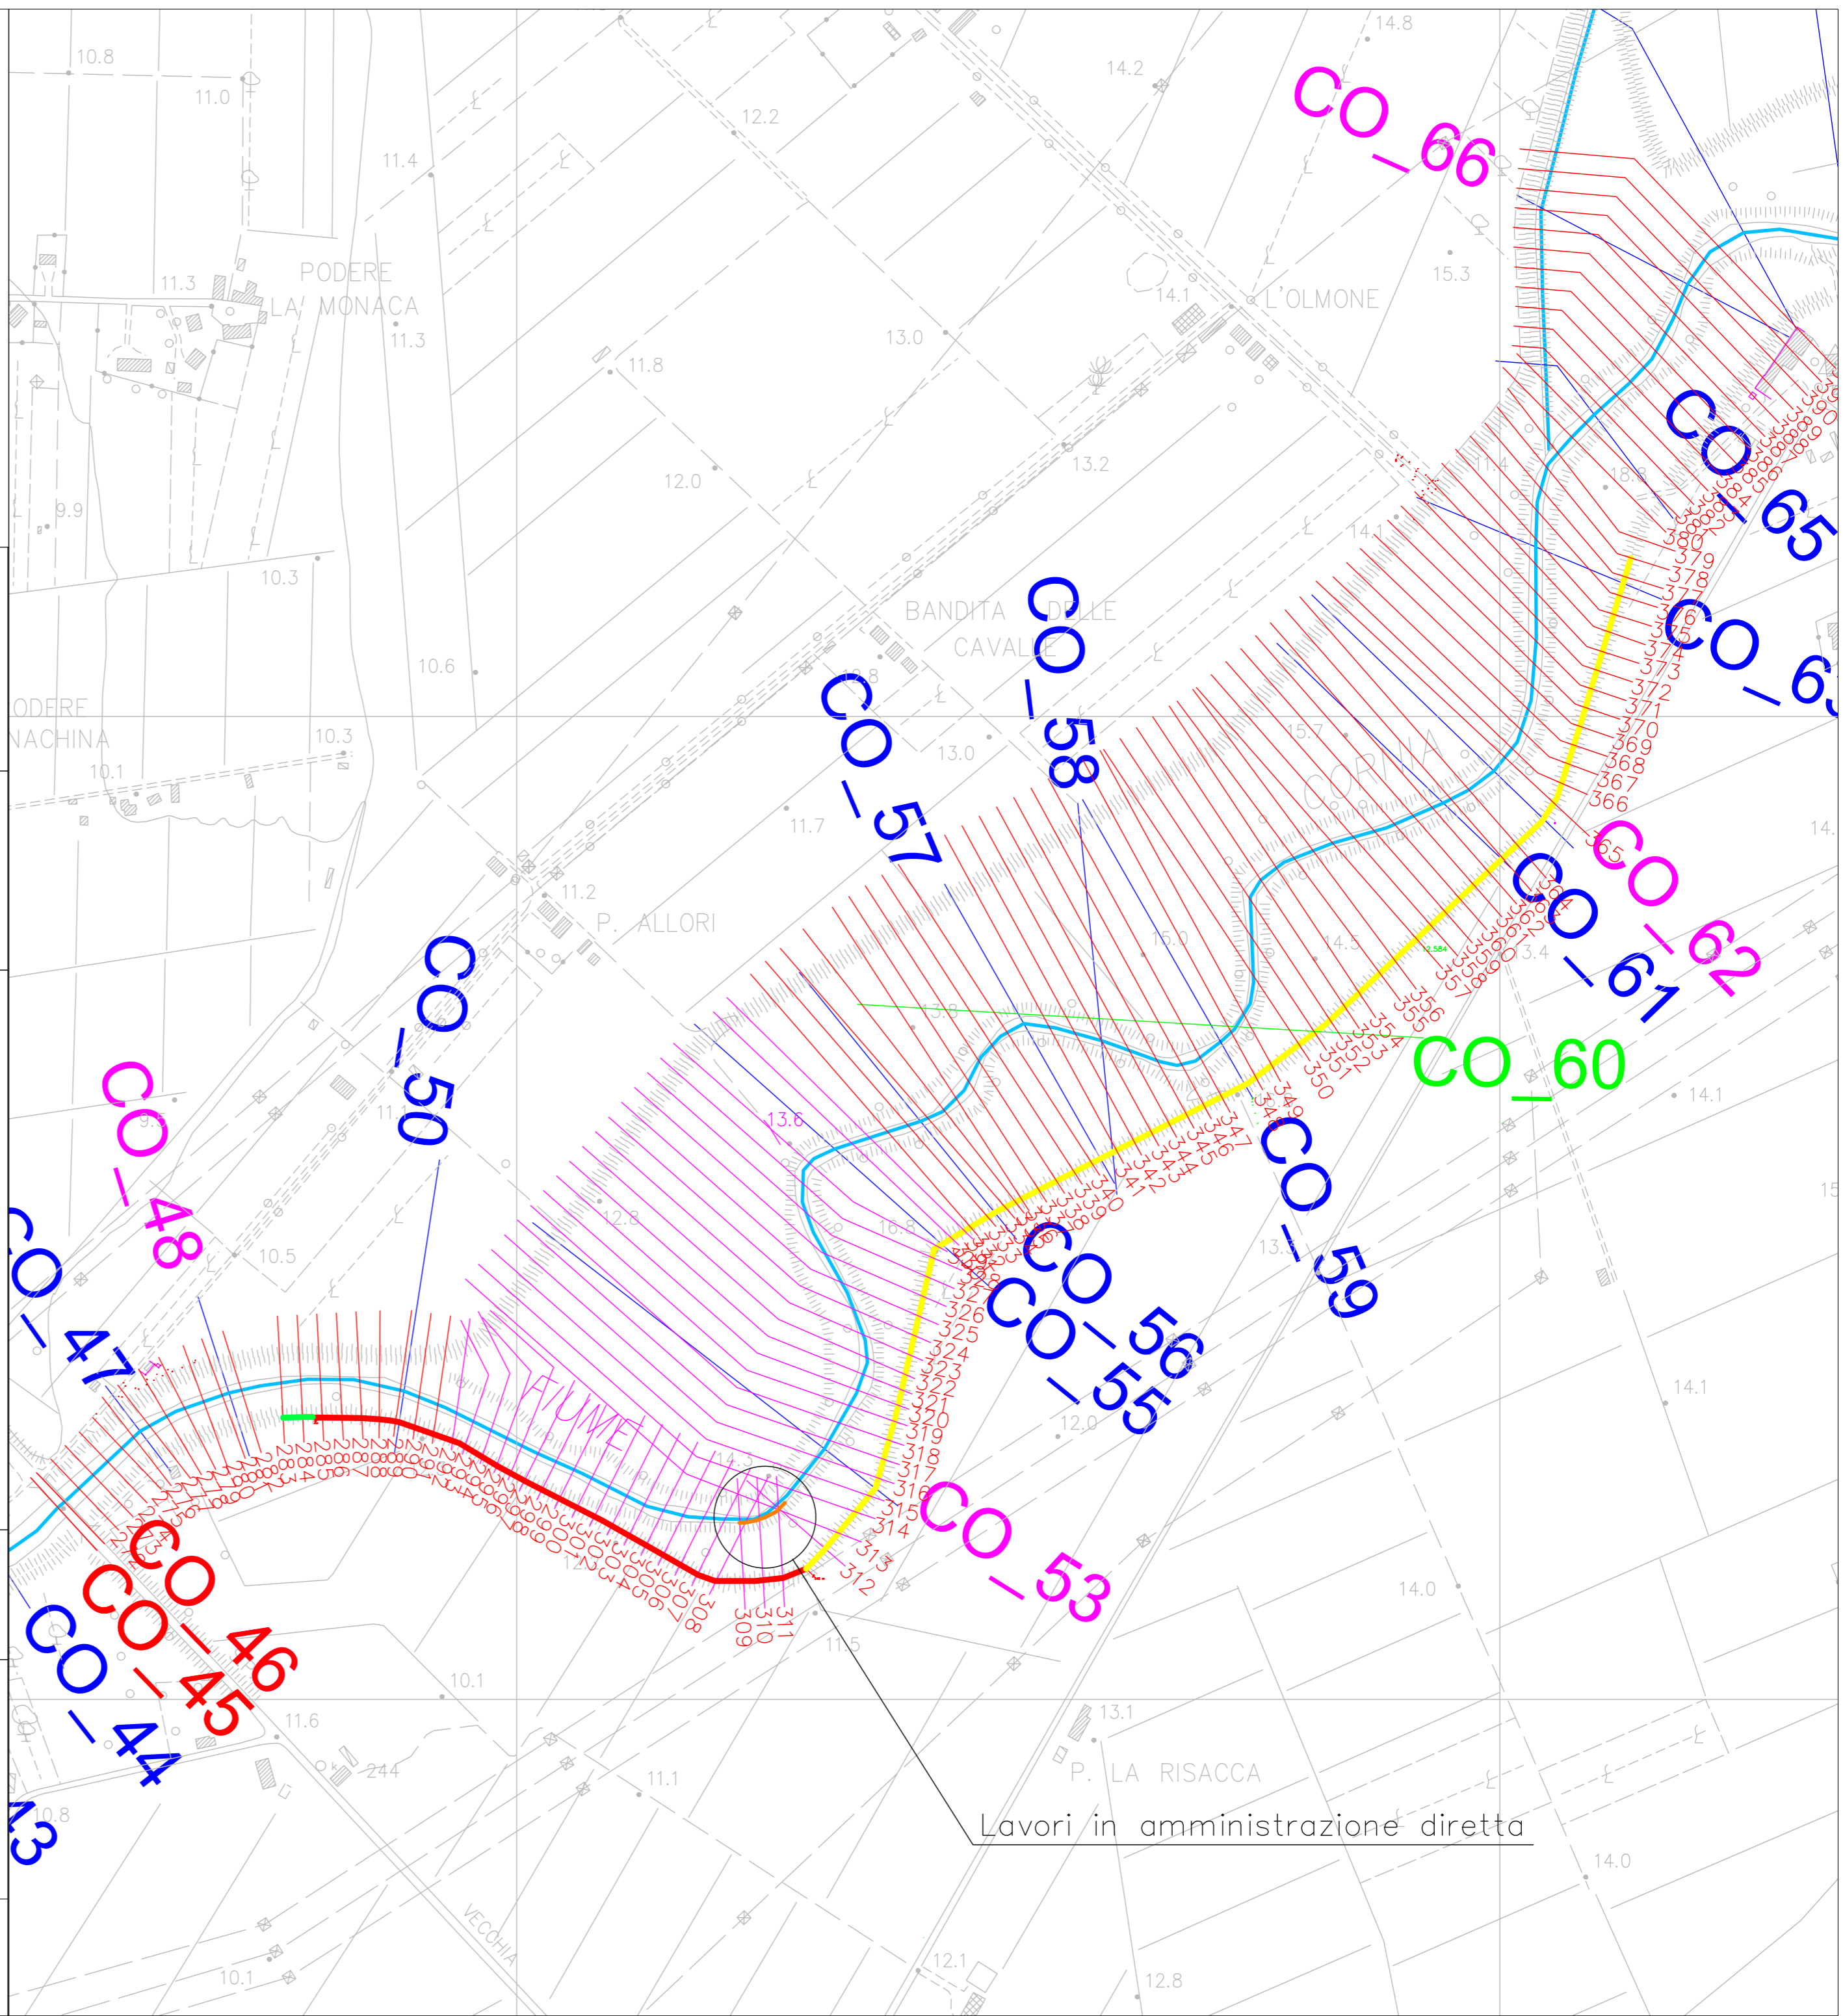

Lavori in amministrazione diretta