



Consorzio 5 Toscana Costa

C.F. 01779220498 - www.cboscanacosta.it

INTERVENTI DI RETROFITTING CON SOLUZIONI DI DRENAGGIO URBANO SOSTENIBILE NEL VIALE DELLA FIERA DI VENTURINA TERME (LI)
CUP: G59J2101558006


PROGETTO DI FATTIBILITA' TECNICO-ECONOMICA
Stato di fatto: planimetria

Progettisti: FRIDRA S.r.l. Via di Roma, 17 - 57021 Campiglia Maritima (LI) Tel. +39 0565 857611 Fax +39 0565 857690 ch5@pec.cboscanacosta.it - protocollo@cboscanacosta.it	Progettisti: Ing. Nicola Martinuzzi Ing. Anacleto Rizzo Arch. Barbara Bonadies Paes. Riccardo Cilia	R.U.P.: Ing. Riccardo Benifei
Staff collaboratori: Ing. Chiara Zurlì Geom. Ivano Filippini	Staff collaboratori: Geom. Dr. Fabio Masi	DATA: Marzo 2024
ELABORATO: E2_02		

Consorzio Associato

Via degli Speciali, 17 - Loc. Venturina Terme
57021 CAMPIGLIA MARITIMA (LI)
Tel. +39 0565 857611 Fax +39 0565 857690
ch5@pec.cboscanacosta.it - protocollo@cboscanacosta.it

PLANIMETRIA Stato di Fatto - Scala 1:1000

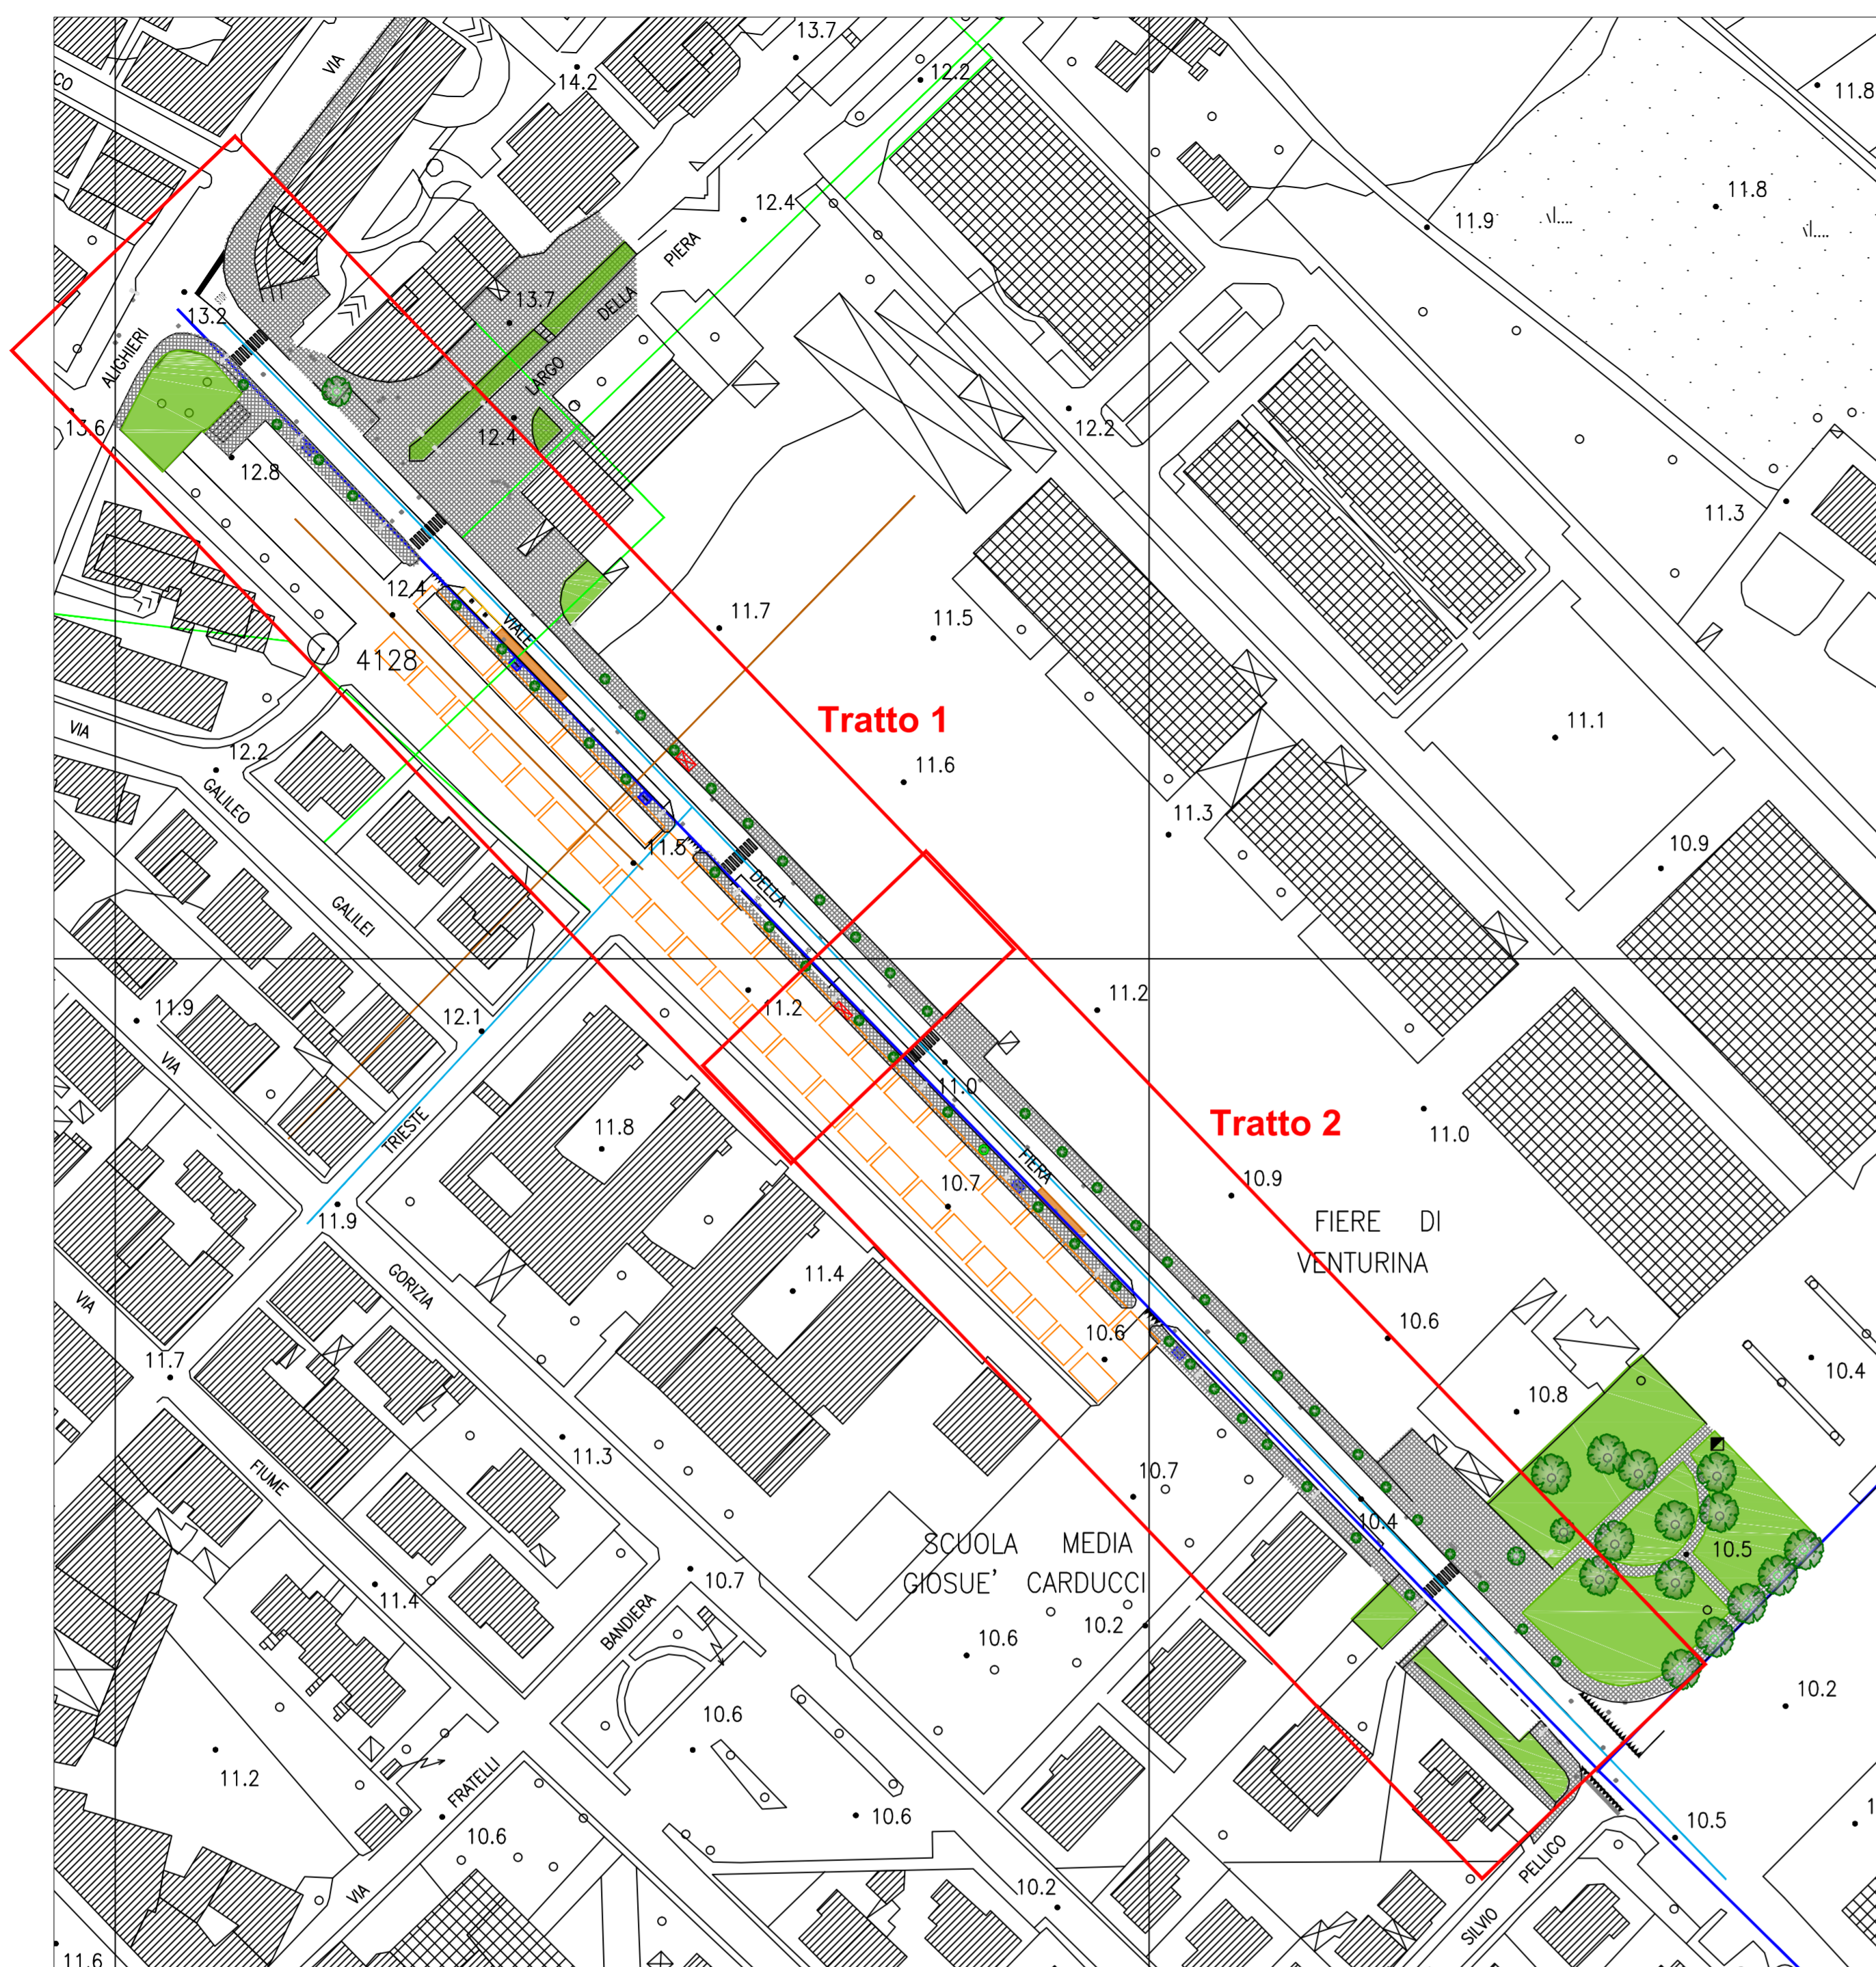


LEGENDA	
	Rete acquedotto*
	Rete fognatura*
	Rete gas metano*
	Reticolo idrografico senza toponimo*
	Caditoia esistente
	Pozzetto ignoto
	Illuminazione esistente
	Panchina
	Area verde esistente
	Pavimentazione autobloccanti esistente
	Alberatura esistente
	Pannello pubblicitario
	Stallo del mercato settimanale
	Cassonetto
	Fermata autobus
	Quota da rilievo

*Reti di distribuzione e reticolo idrografico come da Piano Strutturale Intercomunale. Posizione incerta su asse stradale

PLANIMETRIA Stato di Fatto - Scala 1:250

Tratto 1

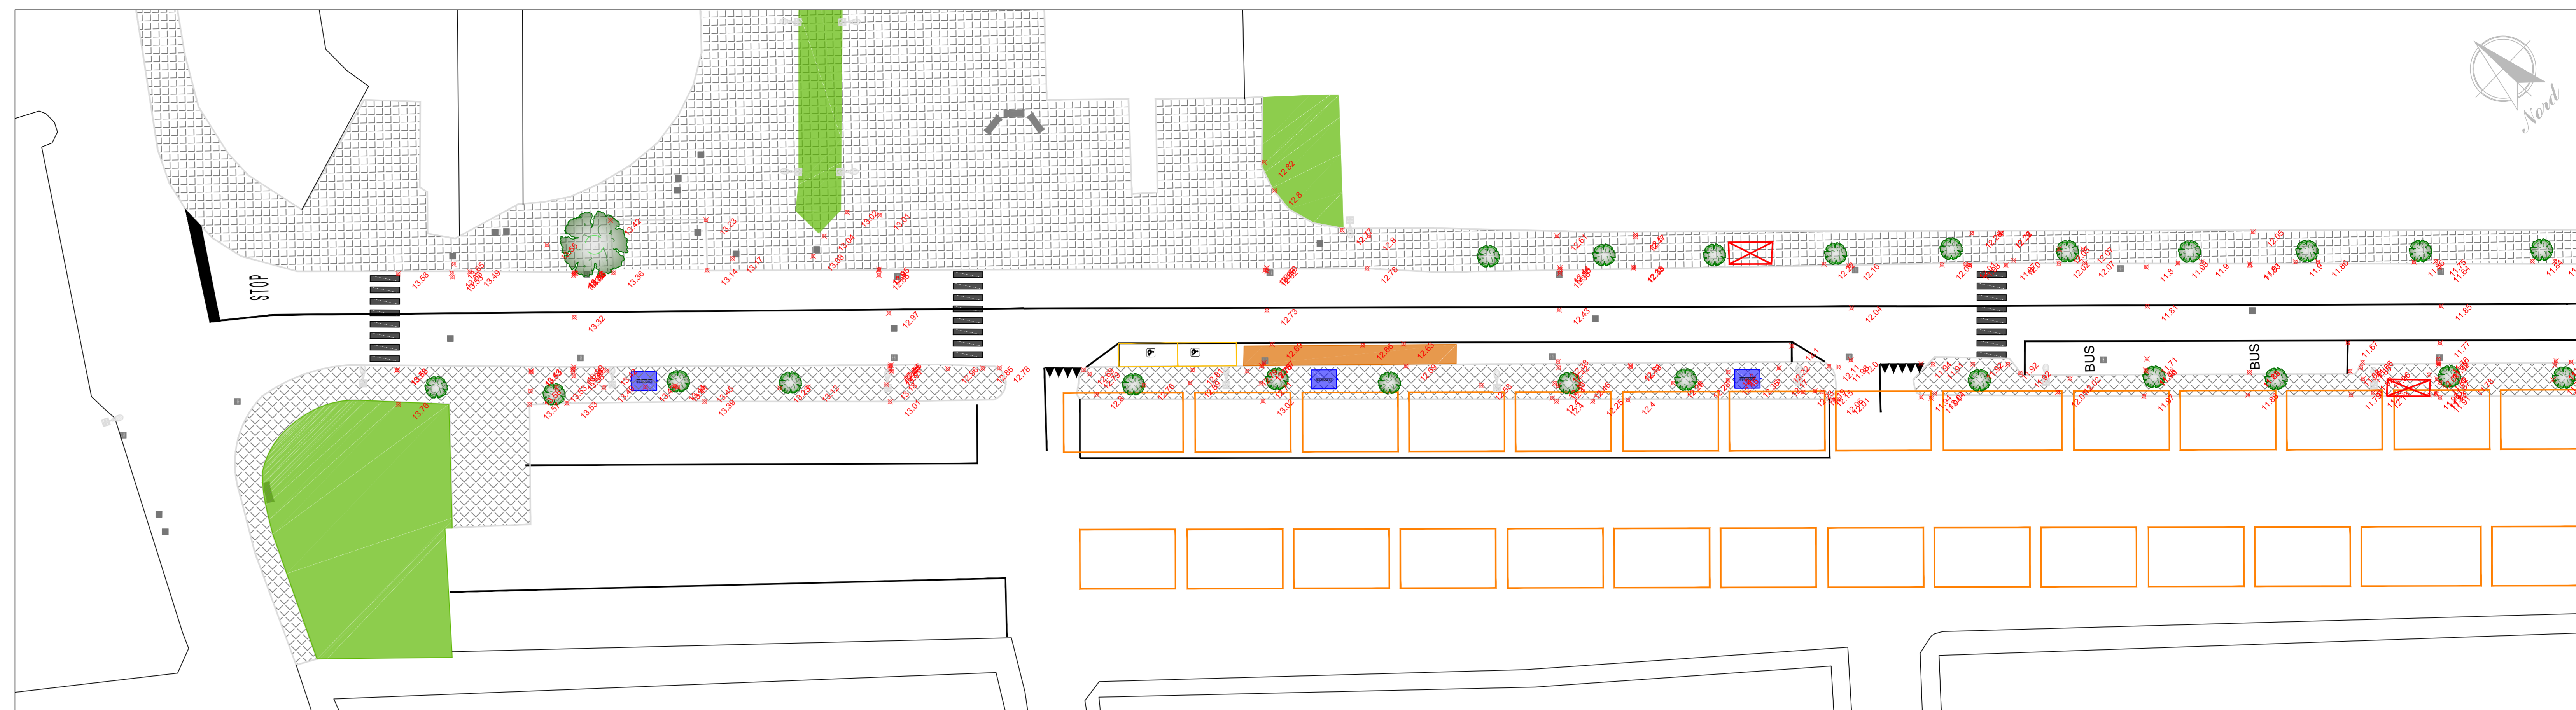

Tratto 2

